


AVEC

ENGENHARIA | ARQUITETURA

CÂMARA DE PIAU

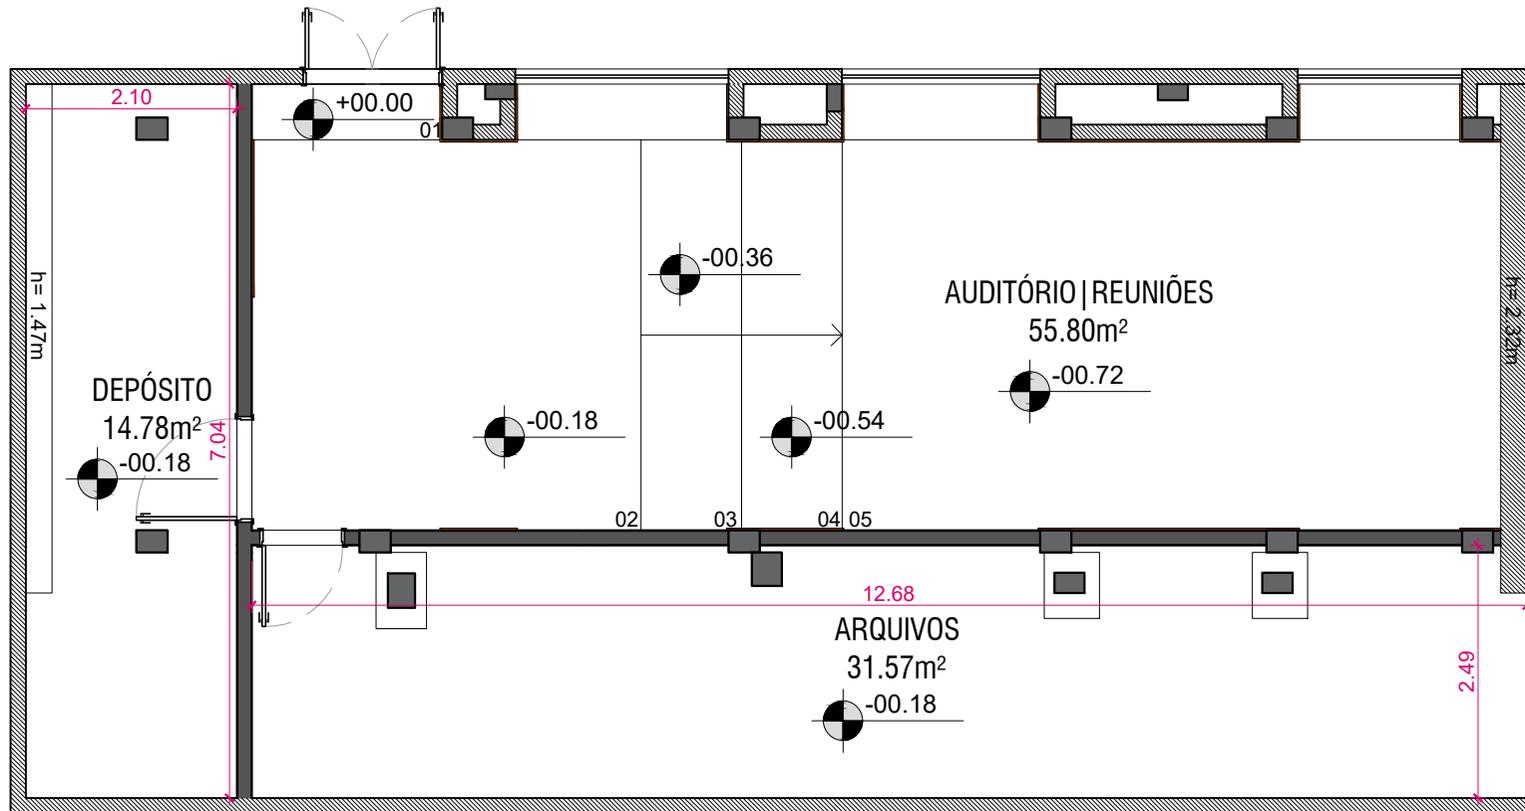

PLANTA BAIXA DEMOLIÇÃO E CONSTRUÇÃO | AUDITÓRIO | DEPÓSITO | ARQUIVOS

escala 1:75

**conferir medidas no local

LEGENDA DE REFORMA

- ALVENARIA OU DRYWALL | **A CONSTRUIR**
- ALVENARIA | **EXISTENTE**
- ALVENARIA | **A DEMOLIR**

AVEC

ENGENHARIA | ARQUITETURA

AVENIDA BARÃO DO RIO BRANCO Nº2.370 | 1.115 -
CENTRO - JUIZ DE FORA
avec.projetos@gmail.com

IGOR DE FREITAS BARLETTA (32) 9.9138-6892
VICTOR DE FREITAS BARLETTA (32) 9.9138-6810
ÉDER DE SOUZA MARTINS (32) 9.98446-4622
CLEITON MATOS REIS (32) 9.9986-6017
CREA: 246683D **CAU:** A120387-8

Câmara de Piau

DEMOLIÇÃO E CONSTRUÇÃO | AUDITÓRIO | DEPÓSITO | ARQUIVOS

Rua Constança de Castro | 100 | Piau | MG

CONTEÚDO

PLANTA BAIXA DE DEMOLIÇÃO E CONSTRUÇÃO DO
AUDITÓRIO, DEPÓSITO E ARQUIVOS.

PE 01

PROJETO EXECUTIVO NÚMERO PRANCHA

REVISÃO: 01 **DATA:** 24|06|24

ARQUITETO RESPONSÁVEL


Cleiton Reis

DESENHISTA

Luana Botelho

DIREITOS AUTORAIS RESERVADOS

A reprodução total ou parcial sem autorização prévia
sujeita o infrator às penalidades da lei 5194 de 24.12.66

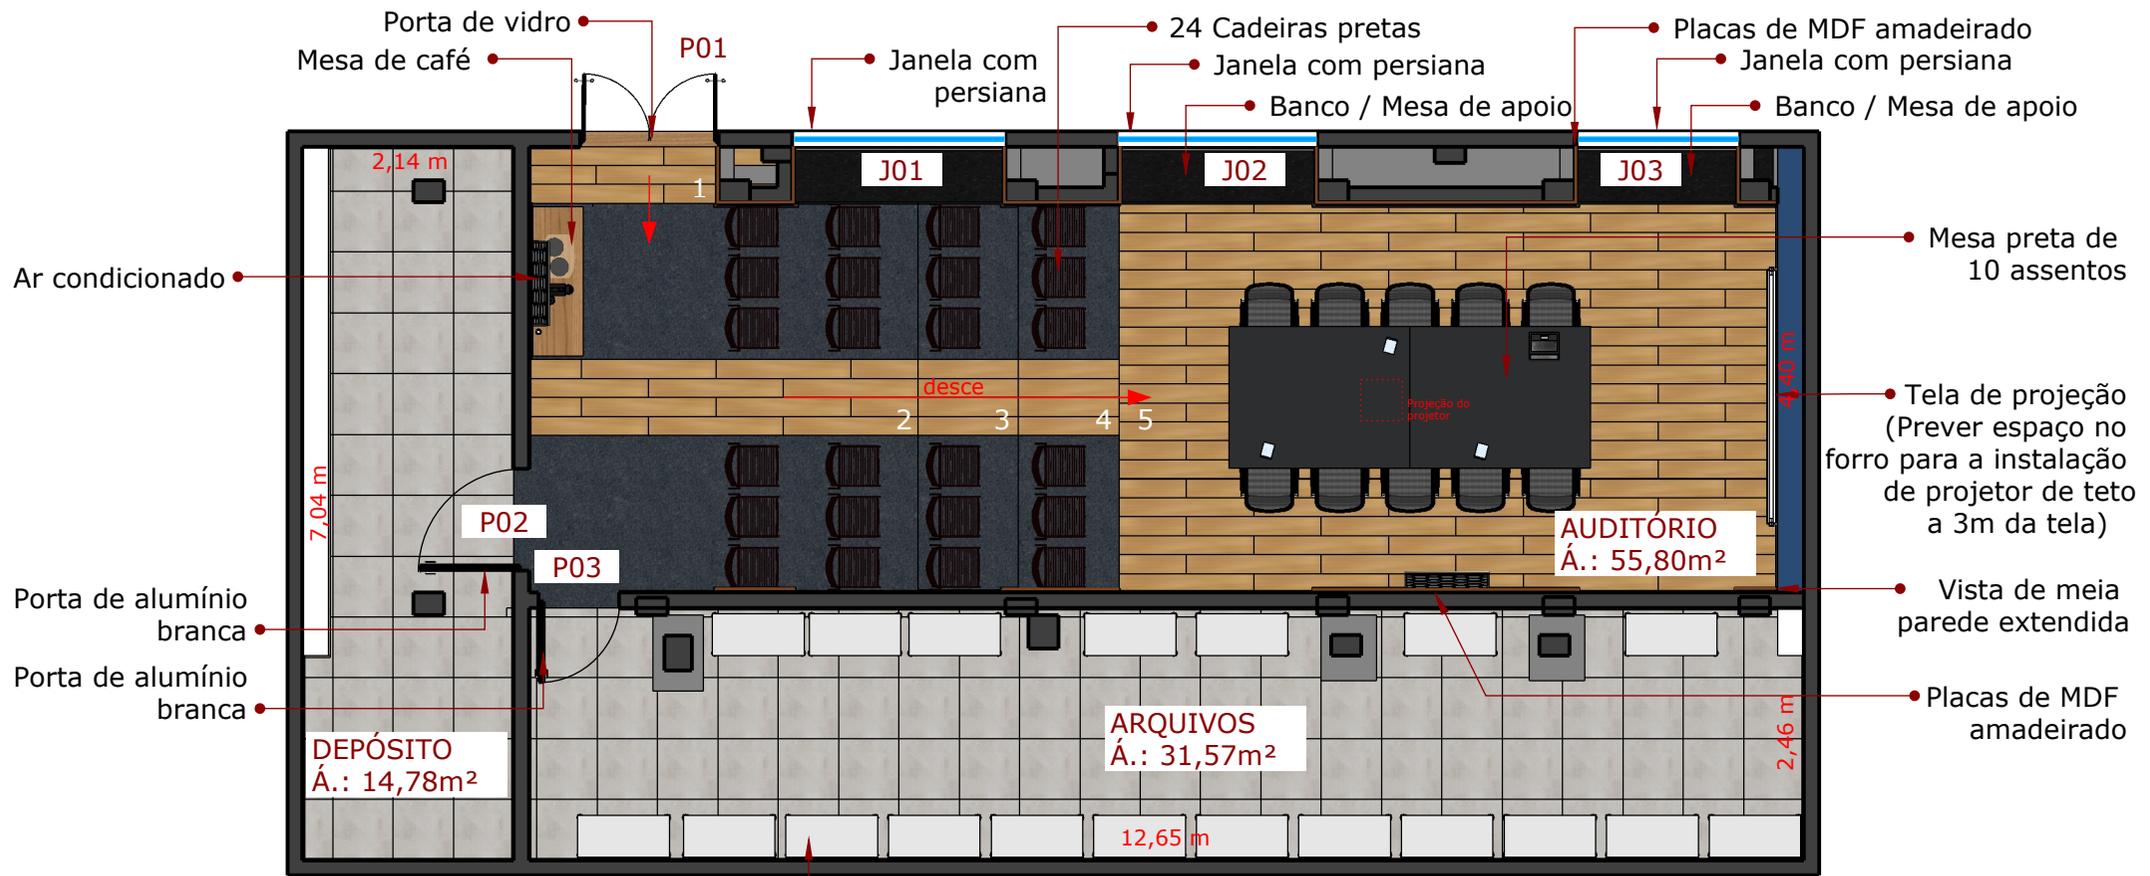

Ar condicionado

Porta de alumínio branca

Porta de alumínio branca

DEPÓSITO
Á.: 14,78m²

ARQUIVOS
Á.: 31,57m²

AUDITÓRIO
Á.: 55,80m²

Mesa preta de 10 assentos

Tela de projeção (Prever espaço no forro para a instalação de projetor de teto a 3m da tela)

Vista de meia parede estendida

Placas de MDF amadeirado

PLANTA BAIXA AUDITÓRIO | DEPÓSITO | ARQUIVOS
ESCALA 1/75
** conferir medidas no local

- 01 Granito preto são gabriel
- 02 Piso Vinílico ou Porcelanato Amadeirado
- 03 Carpete azul escuro, piso vinílico ou porcelanato cimentício
- 04 Porcelanato Cimento Acetinado Retificado 60x60 ou superior
- 05 MDF Amadeirado

ENGENHARIA | ARQUITETURA

AVENIDA BARÃO DO RIO BRANCO Nº2.370 | 1.115 - CENTRO - JUIZ DE FORA
avec.projetos@gmail.com


IGOR DE FREITAS BARLETTA (32) 9.9138-6892
VICTOR DE FREITAS BARLETTA (32) 9.9138-6810
EDER DE SOUZA MARTINS (32) 9.98446-4622
CLEITON MATOS REIS (32) 9.9986-6017

CREA: 246683D CAU: A120387-8

Câmara de Piauí

PLANTA BAIXA - AUDITÓRIO
Rua Constança de Castro | 100 | PIAUÍ | MG

<p style="text-align: center; margin: 0;">CONTEÚDO</p> <p style="margin: 0;">PLANTA BAIXA HUMANIZADA DO AUDITÓRIO DEPÓSITO ARQUIVOS COM ESPECIFICAÇÕES</p>	<h1 style="margin: 0;">PE 02</h1> <p style="font-size: x-small; margin: 0;">PROJETO EXECUTIVO NÚMERO PRANCHA REVISÃO: 01 DATA: 24 06 24</p>
<p style="text-align: center; margin: 0;">ARQUITETO RESPONSÁVEL</p> <p style="text-align: center; margin: 0;">CLEITON REIS</p>	<p style="text-align: center; margin: 0;">DESENHISTA</p> <p style="text-align: center; margin: 0;">LUANA BOTELHO</p>
<p style="margin: 0;">DIREITOS AUTORAIS RESERVADOS A reprodução total ou parcial sem autorização prévia sujeita o infrator às penalidades da lei 5194 de 24.12.66</p>	

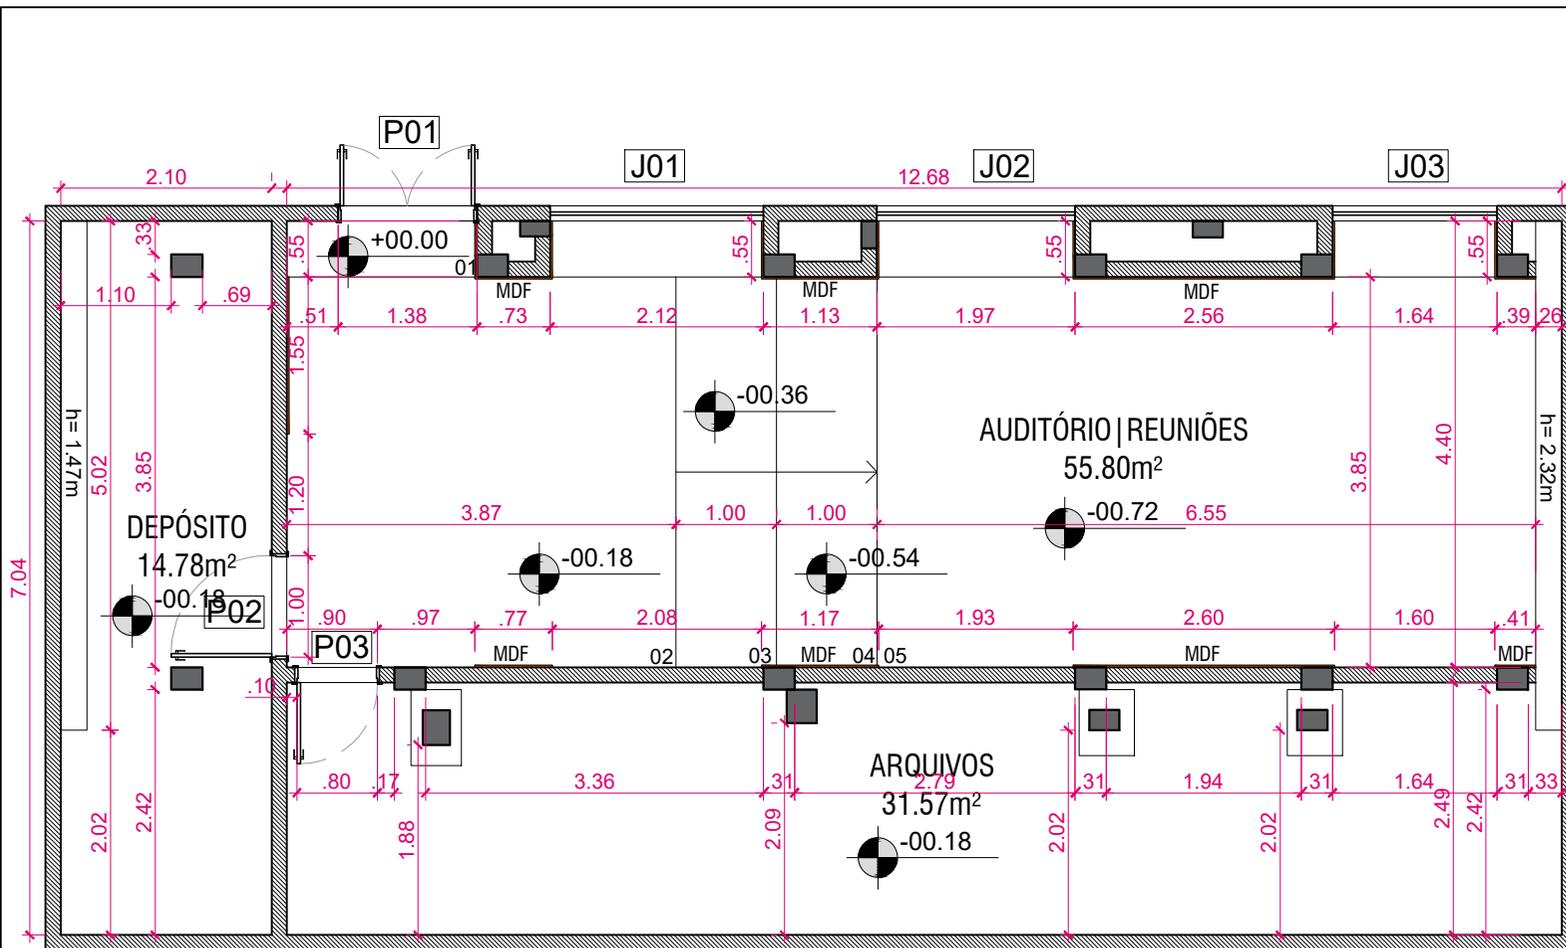

QUADRO DE ESQUADRIAS						
JANELAS						
tipo	dim.	peitoril	qtd.	tipo	folhas	material
J 01	2.12 x 1.90m	0.40m	01	correr	02	alumínio preto e vidro
	local					auditório
J 02	1.97 x 1.90m	0.76m	01	correr	02	alumínio preto e vidro
	local					auditório
J 03	1.64 x 1.90m	0.76m	01	correr	02	alumínio preto e vidro
	local					auditório
J 04	1.28 x 1.28m	1.00m	01	correr	02	alumínio preto e vidro
	local					sala de reunião
J 05	1.57 x 1.28m	1.00m	01	correr	02	alumínio preto e vidro
	local					sala de reunião

QUADRO DE ESQUADRIAS					
PORTAS					
tipo	dim.	qtd.	tipo	folhas	material
P 01	1.36 x 2.13m	01	abrir	02	alumínio branco e vidro
	local				
P 02	1.00x 2.10m	01	abrir	01	alumínio branco
	local				
P 03	0.80 x 2.10m	01	abrir	01	alumínio branco
	local				
P 04	1.50 x 3.00m	01	correr	01	alumínio branco e vidro
	local				
P 05	0.70 x 2.10m	01	abrir	01	madeira
	local				
P 06	1.60 x 2.10m	01	correr	02	alumínio branco e vidro
	local				

1) TODAS ESQUADRIAS (PORTAS E JANELAS) COMPOSTAS DE VIDROS, SERÃO USADOS DO TIPO INCOLOR.

PLANTA BAIXA COTADA | AUDITÓRIO | DEPÓSITO | ARQUIVOS

escala 1:75

**conferir medidas no local

AVEC

ENGENHARIA | ARQUITETURA

AVENIDA BARÃO DO RIO BRANCO Nº2.370 | 1.115 - CENTRO - JUIZ DE FORA
 avec.projetos@gmail.com

IGOR DE FREITAS BARLETTA (32) 9.9138-6892
 VICTOR DE FREITAS BARLETTA (32) 9.9138-6810
 ÉDER DE SOUZA MARTINS (32) 9.98446-4622
 CLEITON MATOS REIS (32) 9.9986-6017
CREA: 246683D **CAU:** A120387-8

Câmara de Piau

PLANTA BAIXA COTADA AUDITÓRIO | DEPÓSITO | ARQUIVOS
 Rua Constança de Castro | 100 | Piau | MG

CONTEÚDO

PLANTA BAIXA COTADA DO AUDITÓRIO, DEPÓSITO E ARQUIVOS, COM QUADRO DE ESQUADRIAS.


PE 04

PROJETO EXECUTIVO NÚMERO PRANCHA
REVISÃO: 01 **DATA:** 24|06|24

ARQUITETO RESPONSÁVEL
 CLEITON REIS

DESENHISTA
 LUANA BOTELHO

DIREITOS AUTORAIS RESERVADOS
 A reprodução total ou parcial sem autorização prévia sujeita o infrator às penalidades da lei 5194 de 24.12.66

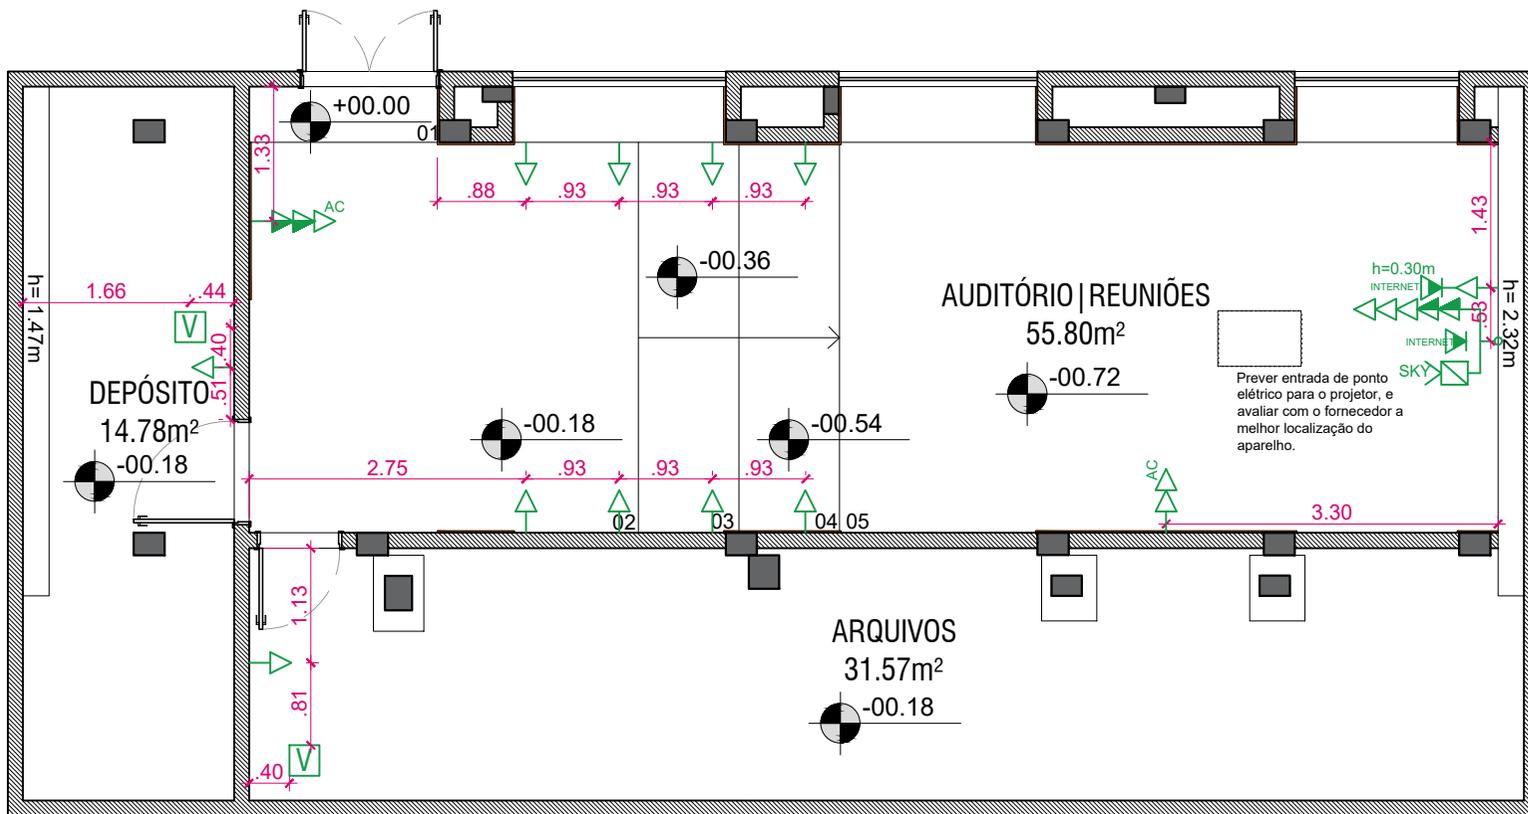

LEGENDA DE REFORMA

- Instalações existentes
- Instalações a serem retiradas
- Instalações a serem feitas

▶ H = 0.30 m	▶ H = 1.20 m
▶ H = 1.80 m	▶ AC Ar condicionado h= 1.90m
▶ Internet	▶ SKY Antena SKY
● Ponto de gás	V Ventilação Mecânica

PLANTA BAIXA ELÉTRICA | AUDITÓRIO | DEPÓSITO | ARQUIVOS
 escala 1:75
 **conferir medidas no local

AVEC


ENGENHARIA | ARQUITETURA

AVENIDA BARÃO DO RIO BRANCO Nº2.370 | 1.115 -
 CENTRO - JUIZ DE FORA
 avec.projetos@gmail.com

IGOR DE FREITAS BARLETTA (32) 9.9138-6892
 VICTOR DE FREITAS BARLETTA (32) 9.9138-6810
 ÉDER DE SOUZA MARTINS (32) 9.98446-4622
 CLEITON MATOS REIS (32) 9.9986-6017
CREA: 246683D **CAU:** A120387-8

Câmara de Piau
 PLANTA BAIXA ELÉTRICA AUDITÓRIO | DEPÓSITO | ARQUIVOS
 Rua Constança de Castro | 100 | Piau | MG

<p style="text-align: center; font-size: small;">CONTEÚDO</p> <p style="text-align: center;">PLANTA BAIXA ELÉTRICA DO AUDITÓRIO, DEPÓSITO E ARQUIVOS, COM LEGENDA DE REFORMA.</p>	<p style="text-align: center; font-size: 2em; font-weight: bold;">PE 05</p> <p style="text-align: center; font-size: x-small;">PROJETO EXECUTIVO NÚMERO PRANCHA</p> <p style="text-align: center; font-weight: bold;">REVISÃO: 01 DATA: 24 06 24</p>
<p style="text-align: center; font-size: x-small;">ARQUITETO RESPONSÁVEL</p> <p style="text-align: center;">CLEITON REIS</p>	<p style="text-align: center; font-size: x-small;">DESENHISTA</p> <p style="text-align: center;">LUANA BOTELHO</p>
<p style="text-align: center; font-weight: bold; font-size: x-small;">DIREITOS AUTORAIS RESERVADOS</p> <p style="text-align: center; font-size: xx-small;">A reprodução total ou parcial sem autorização prévia sujeita o infrator às penalidades da lei 5194 de 24.12.66</p>	

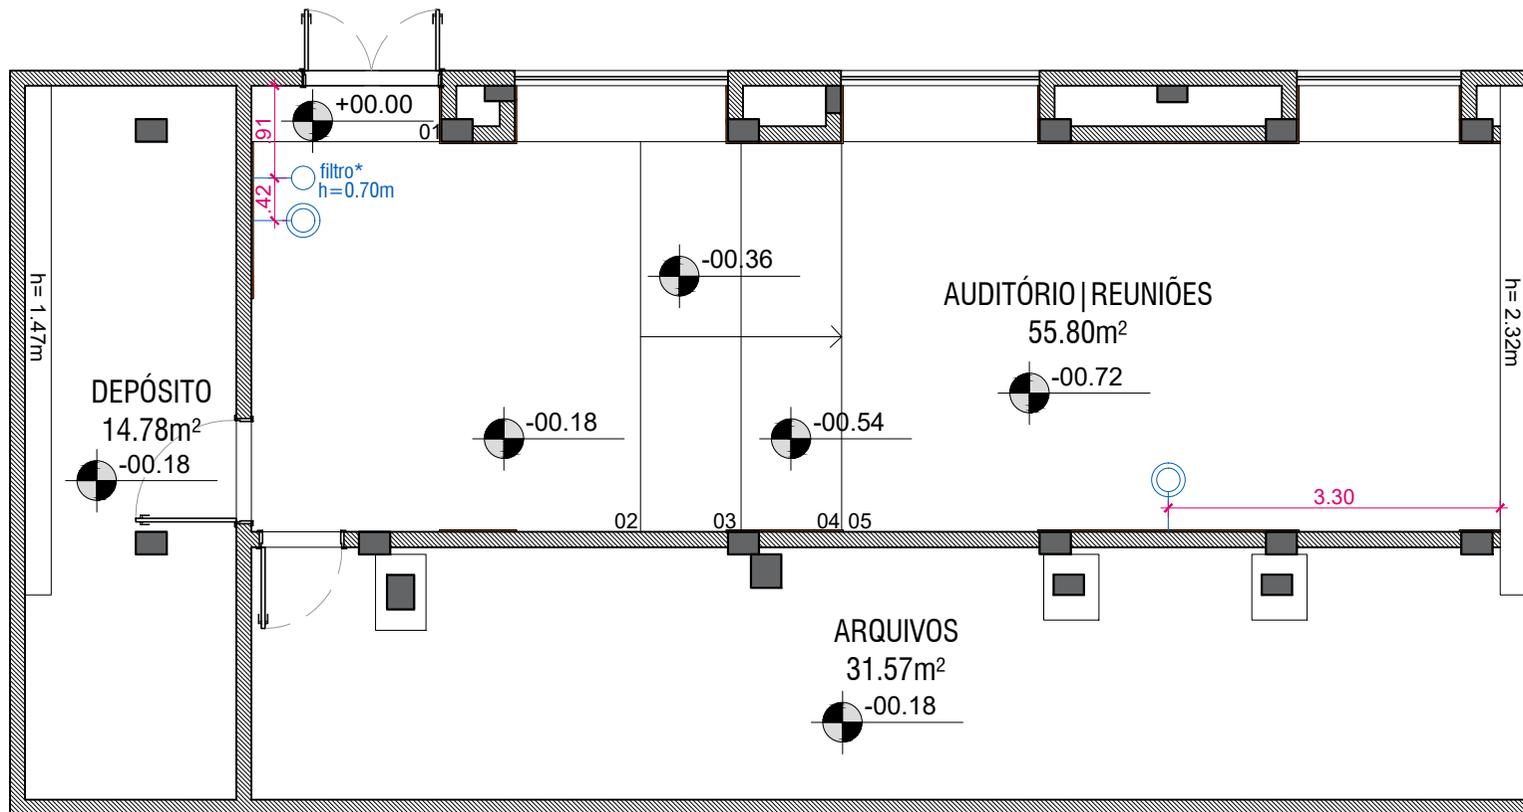

PLANTA BAIXA HIDRÁULICA | AUDITÓRIO | DEPÓSITO | ARQUIVOS

escala 1:75

**conferir medidas no local

LEGENDA DE REFORMA

- Instalações hidráulicas existentes
- Instalações hidráulicas a serem retiradas
- Instalações hidráulicas a serem feitas
- Ponto de água
- ⊗ Tanque
- ⊠ Pia/Torneira
- ⊙ Dreno ar cond.
- Ralo Seco
- Filtro



ENGENHARIA | ARQUITETURA

AVENIDA BARÃO DO RIO BRANCO Nº2.370 | 1.115 -
CENTRO - JUIZ DE FORA
avec.projetos@gmail.com

IGOR DE FREITAS BARLETTA (32) 9.9138-6892
VICTOR DE FREITAS BARLETTA (32) 9.9138-6810
ÉDER DE SOUZA MARTINS (32) 9.98446-4622
CLEITON MATOS REIS (32) 9.9986-6017
CREA: 246683D **CAU:** A120387-8

Câmara de Piau

PLANTA BAIXA HIDRÁULICA AUDITÓRIO | DEPÓSITO | ARQUIVOS

Rua Constança de Castro | 100 | Piau | MG

CONTEÚDO

PLANTA BAIXA HIDRÁULICA DO AUDITÓRIO, DEPÓSITO
E ARQUIVOS, COM LEGENDA DE REFORMA.

PE 06

PROJETO EXECUTIVO NÚMERO PRANCHA

REVISÃO: 01 **DATA:** 24|06|24

ARQUITETO RESPONSÁVEL


CLEITON REIS

DESENHISTA

LUANA BOTELHO

DIREITOS AUTORAIS RESERVADOS

A reprodução total ou parcial sem autorização prévia
sujeita o infrator as penalidades da lei 5194 de 24.12.66

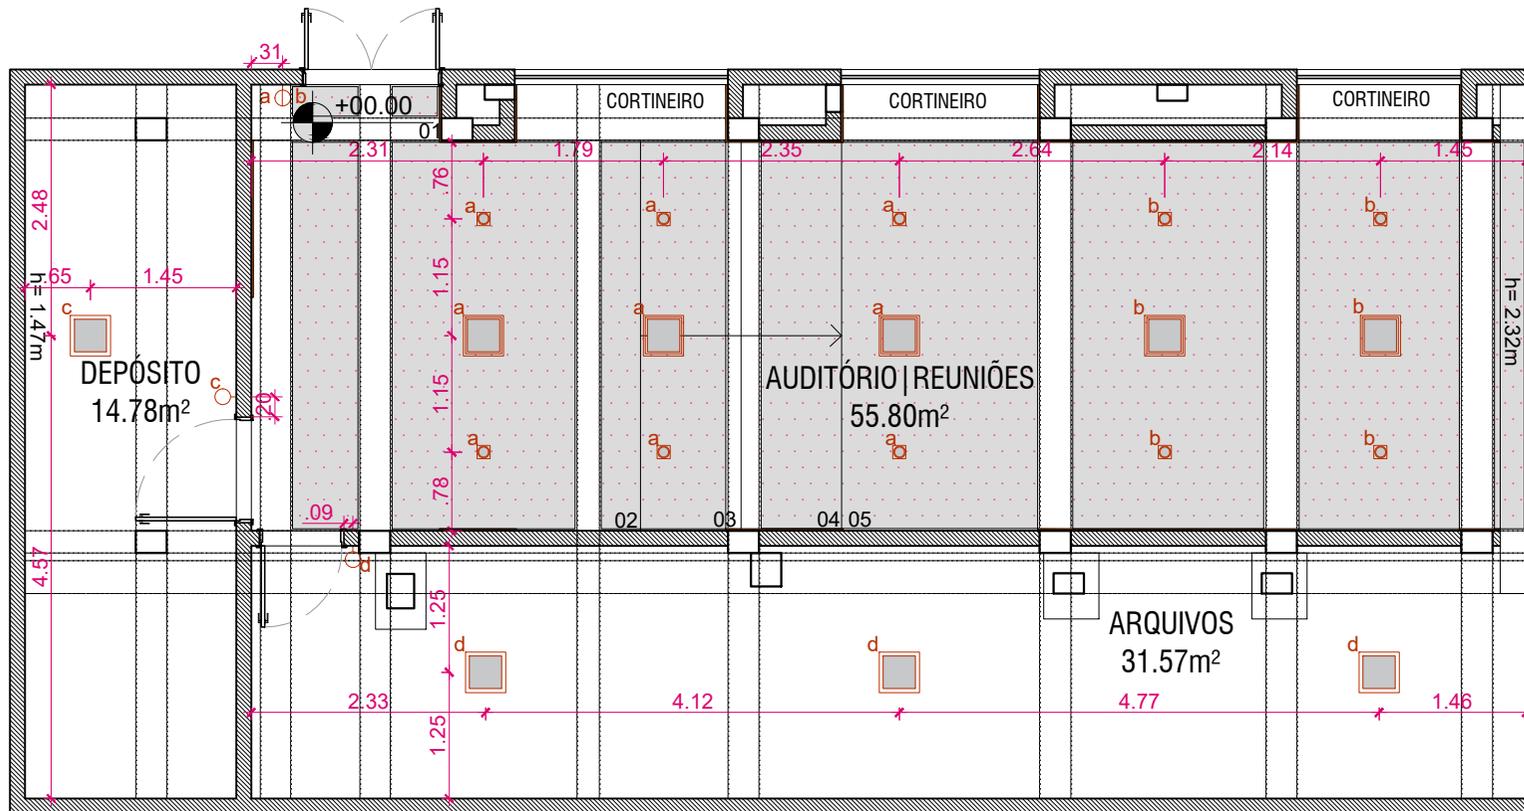

LEGENDA DE FORROS	
FORRO EM GESSO BRANCO	
	h = 2.50m

QUANTITATIVO DE ILUMINAÇÃO		
TIPO		QUANTIDADE
	PLAFON DE EMBUTIR PRETO	09
	PLAFON DE SOBREPOR PRETO	04
	LED EM SPOT DE EMBUTIR PRETO	15
	PENDENTE RETANGULAR DE LED (SALA DE REUNIÃO 100x5cm)	01

PLANTA BAIXA ILUMINAÇÃO | AUDITÓRIO | DEPÓSITO | ARQUIVOS

escala 1:75

**conferir medidas no local

AVEC

ENGENHARIA | ARQUITETURA

AVENIDA BARÃO DO RIO BRANCO Nº2.370 | 1.115 -
CENTRO - JUIZ DE FORA
avec.projetos@gmail.com

IGOR DE FREITAS BARLETTA (32) 9.9138-6892
VICTOR DE FREITAS BARLETTA (32) 9.9138-6810
ÉDER DE SOUZA MARTINS (32) 9.98446-4622
CLEITON MATOS REIS (32) 9.9986-6017
CREA: 246683D CAU: A120387-8

Câmara de Piau

PLANTA BAIXA ILUMINAÇÃO AUDITÓRIO | DEPÓSITO | ARQUIVOS

Rua Constança de Castro | 100 | Piau | MG

CONTEÚDO

PLANTA BAIXA DE ILUMINAÇÃO DO AUDITÓRIO,
DEPÓSITO E ARQUIVOS, COM LEGENDA DE
FORRO E QUANTITATIVO DE ILUMINAÇÃO.

ARQUITETO RESPONSÁVEL
CLEITON REIS

PE 07

PROJETO EXECUTIVO NÚMERO PRANCHA
REVISÃO: 01 DATA: 24|06|24

DESENHISTA
LUANA BOTELHO

DIREITOS AUTORAIS RESERVADOS

A reprodução total ou parcial sem autorização prévia
sujeita o infrator as penalidades da lei 5194 de 24.12.66



Proposta para um auditório e sala de reuniões



Estado atual do depósito

AVEC

ENGENHARIA | ARQUITETURA

AVENIDA BARÃO DO RIO BRANCO Nº2.370 | 1.115 - CENTRO - JUIZ DE FORA

avec.projetos@gmail.com

IGOR DE FREITAS BARLETTA (32) 9.9138-6892
VÍCTOR DE FREITAS BARLETTA (32) 9.9138-6810
EDER DE SOUZA MARTINS (32) 9.98446-4622
CLEITON MATOS REIS (32) 9.9986-6017

CREA: 246683D CAU: A120387-8

Câmara de Piau

PROPOSTA DE PROJETO - AUDITÓRIO

Rua Constança de Castro | 100 | PIAU | MG

CONTEÚDO

PROPOSTA DE PROJETO PARA O AUDITÓRIO

PE 08

PROJETO EXECUTIVO
REVISÃO: 01

NÚMERO PRANCHA
DATA: 24|06|24

ARQUITETO RESPONSÁVEL

CLEITON REIS

DESENHISTA

LUANA BOTELHO

DIREITOS AUTORAIS RESERVADOS
A reprodução total ou parcial sem autorização prévia
sujeita o infrator às penalidades da lei 5194 de 24.12.66



Proposta para um auditório e sala de reuniões

AVEC

ENGENHARIA | ARQUITETURA

AVENIDA BARÃO DO RIO BRANCO Nº2.370 | 1.115 - CENTRO - JUIZ DE FORA

avec.projetos@gmail.com

IGOR DE FREITAS BARLETTA (32) 9.9138-6892
 VÍCTOR DE FREITAS BARLETTA (32) 9.9138-6810
 EDER DE SOUZA MARTINS (32) 9.98446-4622
 CLEITON MATOS REIS (32) 9.9986-6017

CREA: 246683D CAU: A120387-8

Câmara de Piau

PROPOSTA DE PROJETO - AUDITÓRIO

Rua Constança de Castro | 100 | PIAU | MG

CONTEÚDO

PROPOSTA DE PROJETO PARA O AUDITÓRIO

PE 09

PROJETO EXECUTIVO NÚMERO PRANCHA
 REVISÃO: 01 DATA: 24|06|24


ARQUITETO RESPONSÁVEL

CLEITON REIS

DESENHISTA

LUANA BOTELHO

DIREITOS AUTORAIS RESERVADOS
 A reprodução total ou parcial sem autorização prévia
 sujeita o infrator às penalidades da lei 5194 de 24.12.66

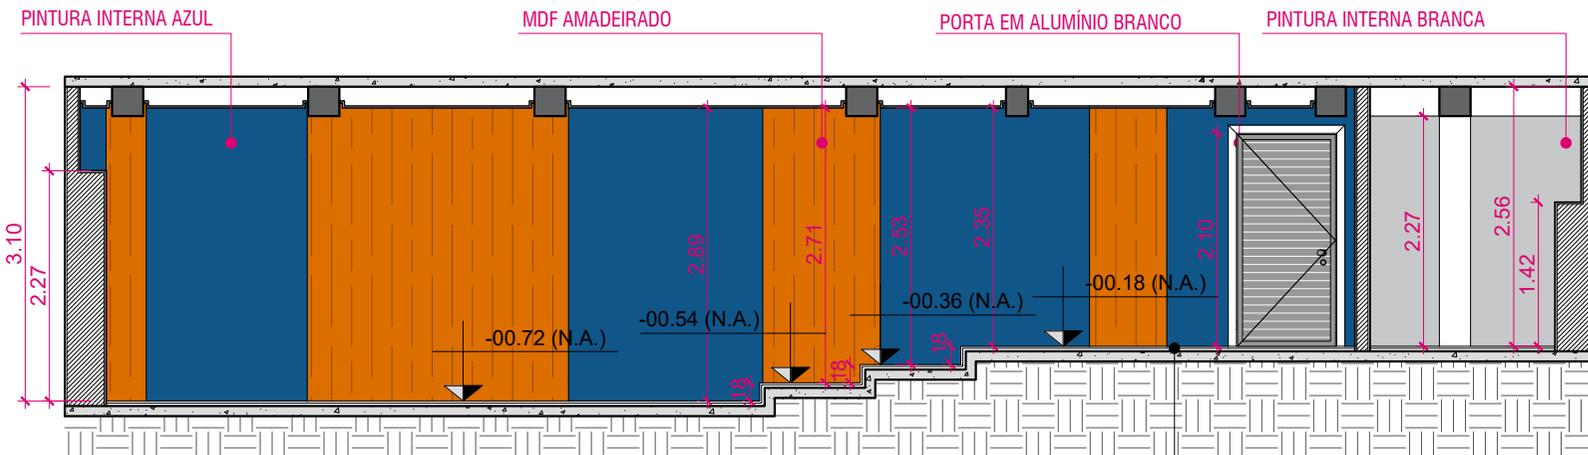


■ CORTE AA | AUDITÓRIO | DEPÓSITO | ARQUIVOS

escala 1:75

****conferir medidas no local**


CASO REBAIXAMENTO DO PISO DO AUDITÓRIO INTERFERIR NA FUNDAÇÃO DA EDIFICAÇÃO EXISTENTE, O MESMO DEVERÁ TER SUA PROFUNDIDADE REDUZIDA DE MODO QUE NÃO HAJA NENHUM TIPO DE INTERFERÊNCIA.

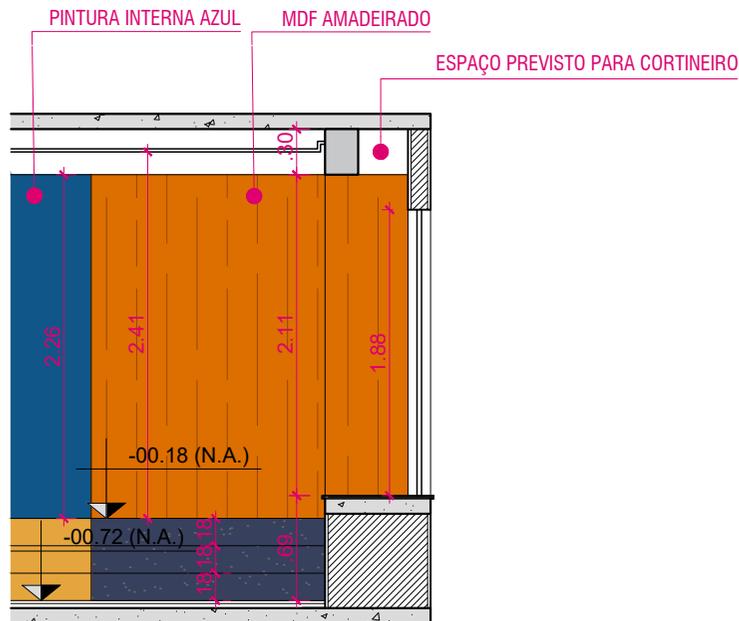

■ CORTE ESQUEMÁTICO BB | JANELA

escala 1:50

****conferir medidas no local**

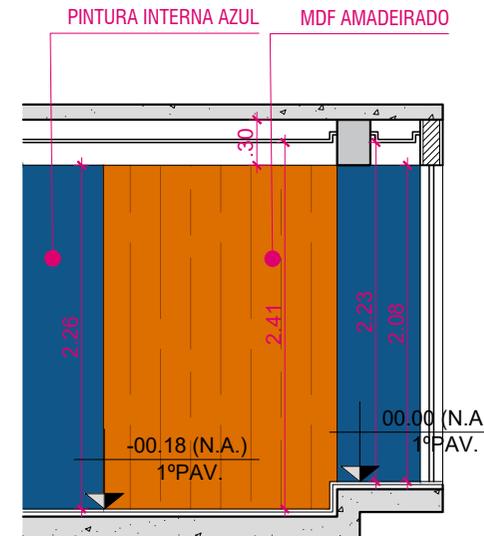

■ CORTE ESQUEMÁTICO CC | PORTA

escala 1:50

****conferir medidas no local**


AVEC
ENGENHARIA | ARQUITETURA

AVENIDA BARÃO DO RIO BRANCO Nº2.370 | 1.115 -
 CENTRO - JUIZ DE FORA
 avec.projetos@gmail.com

IGOR DE FREITAS BARLETTA (32) 9.9138-6892
 VICTOR DE FREITAS BARLETTA (32) 9.9138-6810
 ÉDER DE SOUZA MARTINS (32) 9.98446-4622
 CLEITON MATOS REIS (32) 9.9986-6017
CREA: 246683D **CAU:** A120387-8

Câmara de Piau
 CORTES | AUDITÓRIO | DEPÓSITO | ARQUIVOS
 Rua Constança de Castro | 100 | Piau | MG

<p style="text-align: center; font-size: small;">CONTEÚDO</p> <p style="text-align: center;">CORTES DO AUDITÓRIO, JANELA E PORTA, COM QUADRO DE REVESTIMENTOS.</p>	<p style="text-align: center; font-size: 2em; font-weight: bold;">PE 10</p> <p style="text-align: center; font-size: x-small;">PROJETO EXECUTIVO NÚMERO PRANCHA</p> <p style="text-align: center; font-size: x-small;">REVISÃO: 01 DATA: 24 06 24</p>
<p style="text-align: center; font-size: x-small;">ARQUITETO RESPONSÁVEL</p> <p style="text-align: center; font-size: x-small;">Cleiton Reis</p>	<p style="text-align: center; font-size: x-small;">DESENHISTA</p> <p style="text-align: center; font-size: x-small;">Luana Botelho</p>
<p style="text-align: center; font-size: x-small;">DIREITOS AUTORAIS RESERVADOS A reprodução total ou parcial sem autorização prévia sujeita o infrator as penalidades da lei 5194 de 24.12.66</p>	

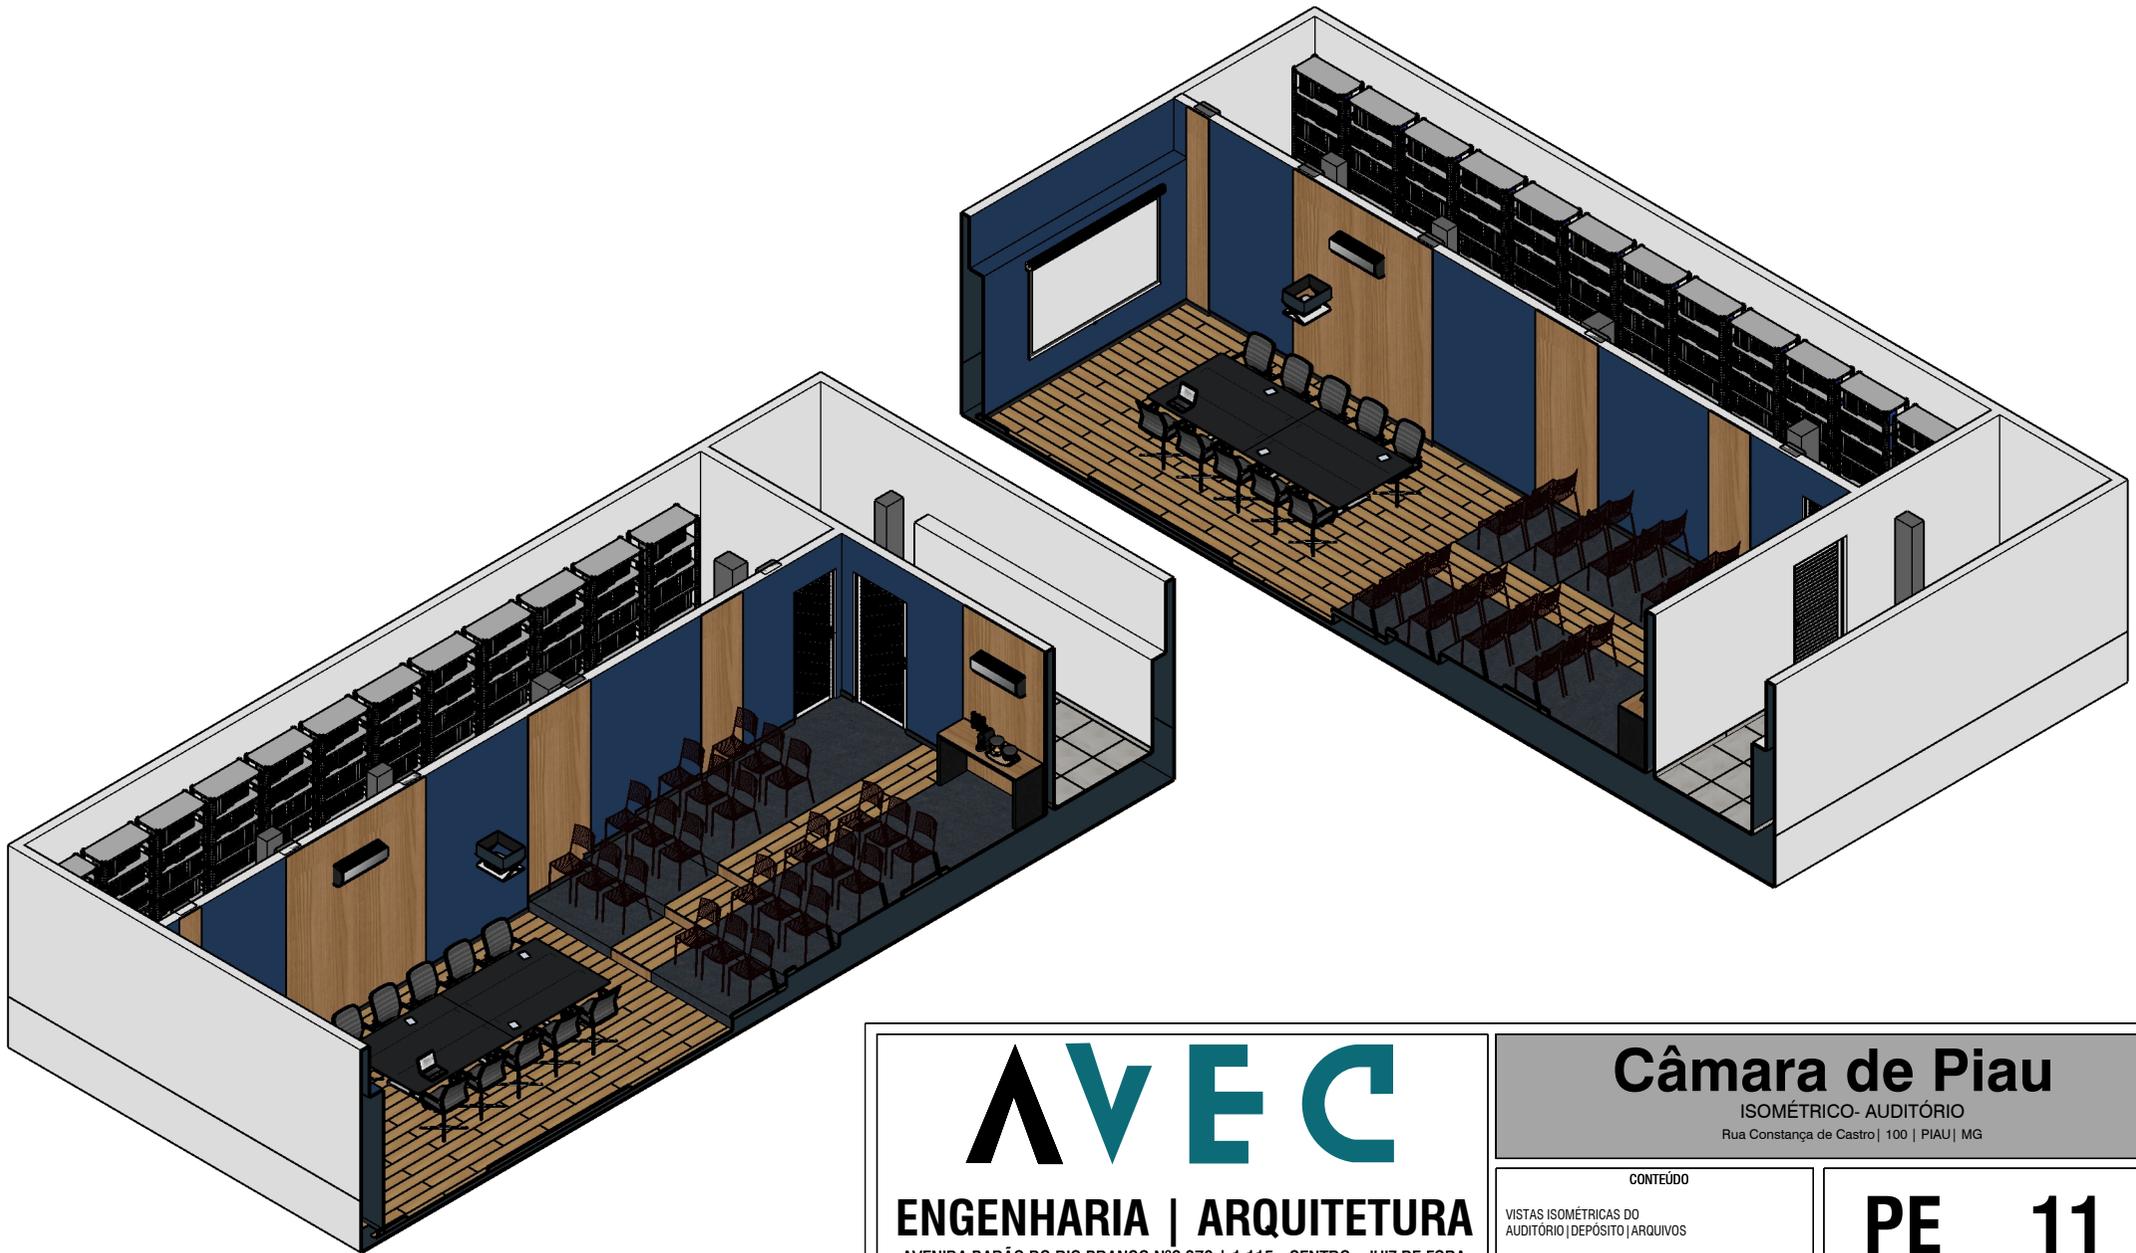

VISTAS ISOMÉTRICAS

AVEC

ENGENHARIA | ARQUITETURA

AVENIDA BARÃO DO RIO BRANCO Nº2.370 | 1.115 - CENTRO - JUIZ DE FORA

avec.projetos@gmail.com

IGOR DE FREITAS BARLETTA (32) 9.9138-6892
 VÍCTOR DE FREITAS BARLETTA (32) 9.9138-6810
 EDER DE SOUZA MARTINS (32) 9.98446-4622
 CLEITON MATOS REIS (32) 9.9986-6017

CREA: 246683D CAU: A120387-8

Câmara de Piau

ISOMÉTRICO- AUDITÓRIO

Rua Constança de Castro | 100 | PIAU | MG

CONTEÚDO

VISTAS ISOMÉTRICAS DO
 AUDITÓRIO | DEPÓSITO | ARQUIVOS

PE 11

PROJETO EXECUTIVO NÚMERO PRANCHA
 REVISÃO: 01 DATA: 24|06|24


ARQUITETO RESPONSÁVEL

CLEITON REIS

DESENHISTA

LUANA BOTELHO

DIREITOS AUTORAIS RESERVADOS
 A reprodução total ou parcial sem autorização prévia
 sujeita o infrator às penalidades da lei 5194 de 24.12.66

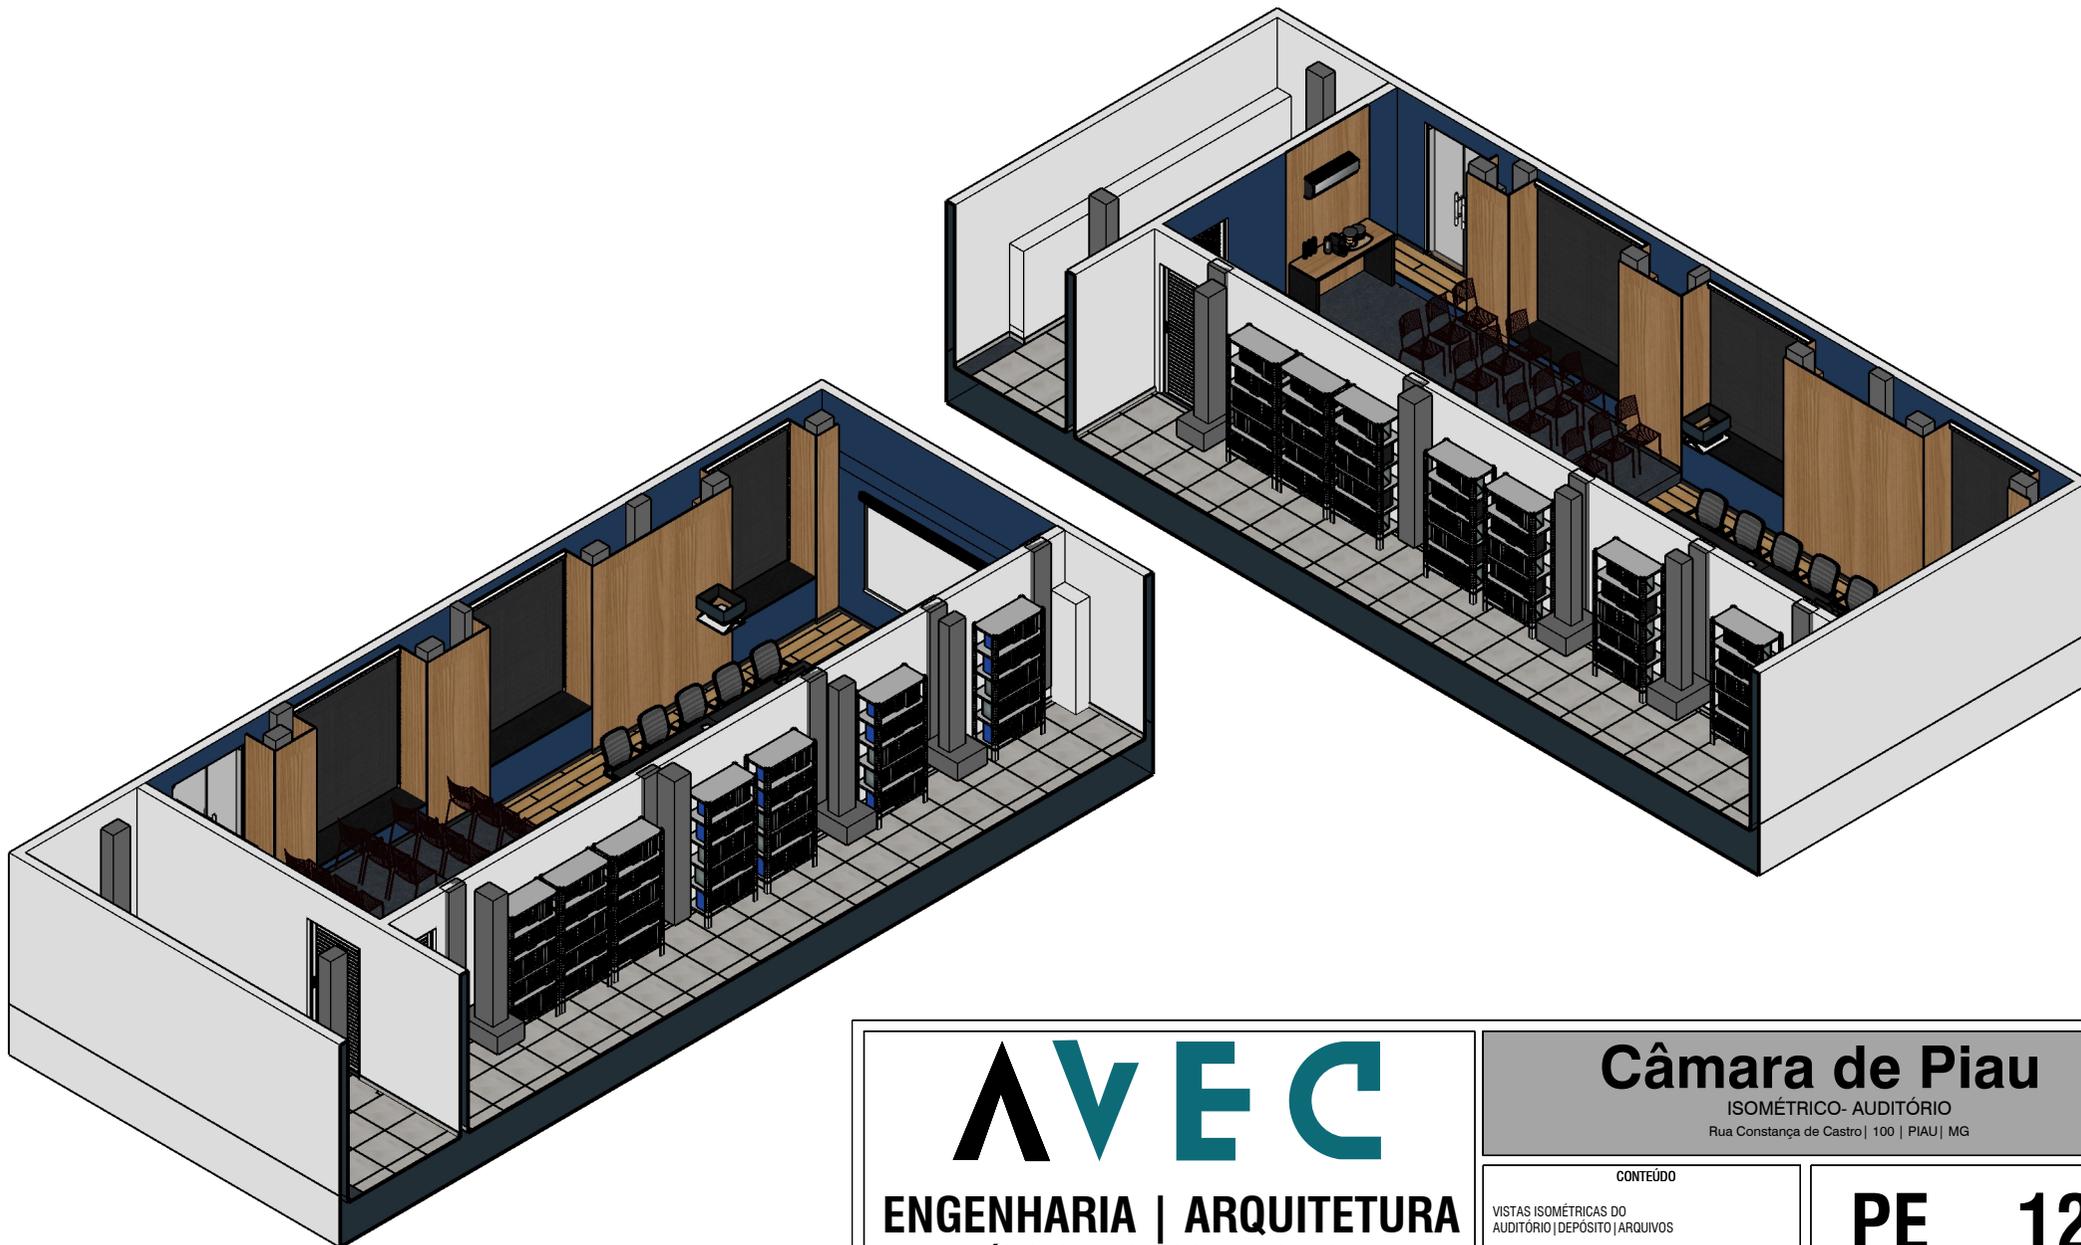

VISTAS ISOMÉTRICAS

AVEC

ENGENHARIA | ARQUITETURA

AVENIDA BARÃO DO RIO BRANCO Nº2.370 | 1.115 - CENTRO - JUIZ DE FORA

avec.projetos@gmail.com

IGOR DE FREITAS BARLETTA (32) 9.9138-6892
 VÍCTOR DE FREITAS BARLETTA (32) 9.9138-6810
 EDER DE SOUZA MARTINS (32) 9.98446-4622
 CLEITON MATOS REIS (32) 9.9986-6017

CREA: 246683D CAU: A120387-8

Câmara de Piau

ISOMÉTRICO- AUDITÓRIO

Rua Constança de Castro | 100 | PIAU | MG

CONTEÚDO

VISTAS ISOMÉTRICAS DO
 AUDITÓRIO | DEPÓSITO | ARQUIVOS

PE 12

PROJETO EXECUTIVO NÚMERO PRANCHA
 REVISÃO: 01 DATA: 24|06|24


ARQUITETO RESPONSÁVEL

CLEITON REIS

DESENHISTA

LUANA BOTELHO

DIREITOS AUTORAIS RESERVADOS
 A reprodução total ou parcial sem autorização prévia
 sujeita o infrator às penalidades da lei 5194 de 24.12.66

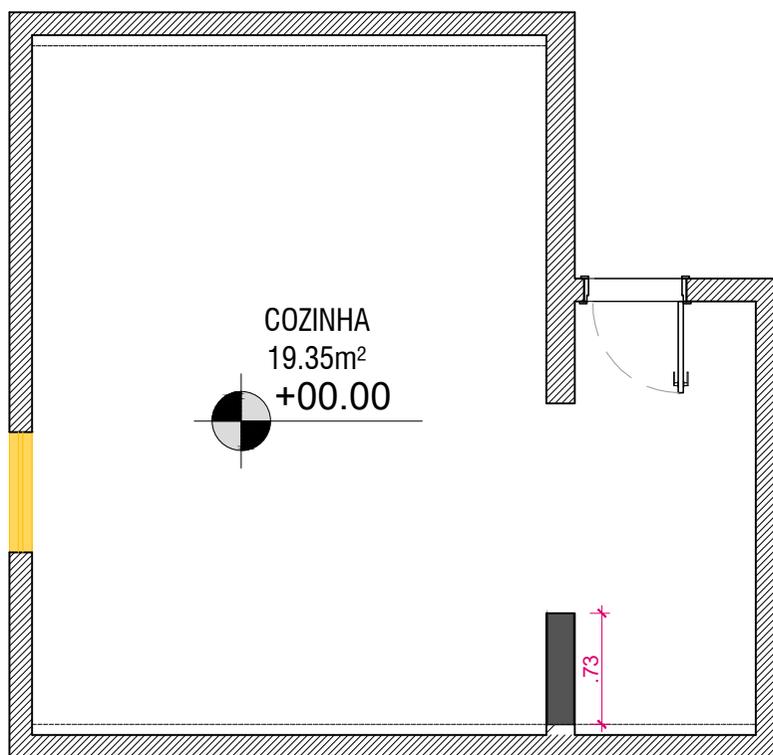

COZINHA
19.35m²
+00.00

LEGENDA DE REFORMA

-  ALVENARIA OU DRYWALL | **A CONSTRUIR**
-  ALVENARIA | **EXISTENTE**
-  ALVENARIA | **A DEMOLIR**

■ PLANTA BAIXA DEMOLIÇÃO E CONSTRUÇÃO | COZINHA
escala 1:50
**conferir medidas no local

AVEC

ENGENHARIA | ARQUITETURA

AVENIDA BARÃO DO RIO BRANCO Nº2.370 | 1.115 -
CENTRO - JUIZ DE FORA
avec.projetos@gmail.com

IGOR DE FREITAS BARLETTA (32) 9.9138-6892
VICTOR DE FREITAS BARLETTA (32) 9.9138-6810
ÉDER DE SOUZA MARTINS (32) 9.98446-4622
CLEITON MATOS REIS (32) 9.9986-6017
CREA: 246683D **CAU:** A120387-8

Câmara de Piau

DEMOLIÇÃO E CONSTRUÇÃO COZINHA | CORREDOR

Rua Constança de Castro | 100 | Piau | MG

CONTEÚDO

PLANTA BAIXA DE DEMOLIÇÃO E CONSTRUÇÃO DA
COZINHA.

PE 13

PROJETO EXECUTIVO NÚMERO PRANCHA

REVISÃO: 01 **DATA:** 24|06|24

ARQUITETO RESPONSÁVEL

CLEITON REIS

DESENHISTA

LUANA BOTELHO

DIREITOS AUTORAIS RESERVADOS


A reprodução total ou parcial sem autorização prévia
sujeita o infrator às penalidades da Lei 5194 de 24.12.66

Mesa preta de 6 assentos

Torre com sanduicheira e microondas

Mesa de lanches

Nova porta de correr com acesso ao jardim

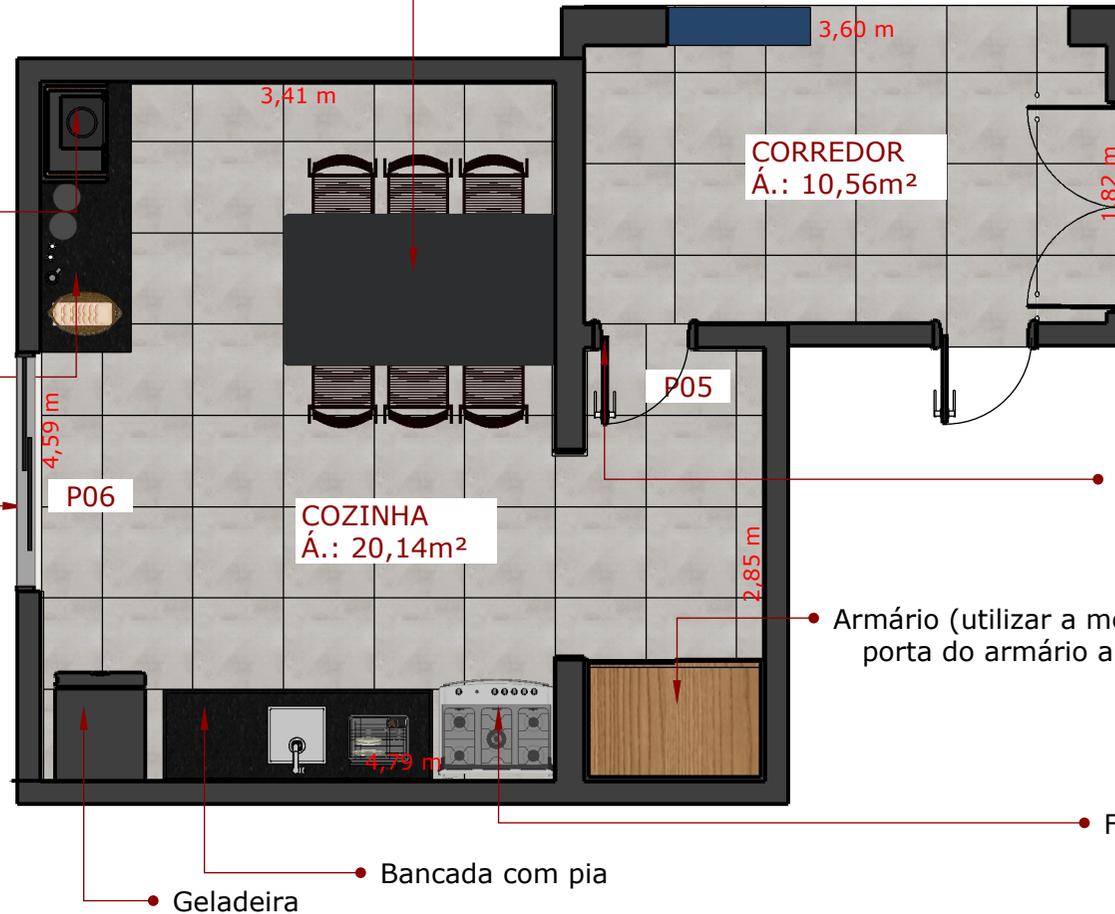

PLANTA BAIXA COZINHA E CORREDOR
ESCALA 1/50

** conferir medidas no local

01 Granito preto São Gabriel

05 MDF Amadeirado

04 Porcelanato 60x60 cinza

AVEC

ENGENHARIA | ARQUITETURA

AVENIDA BARÃO DO RIO BRANCO Nº2.370 | 1.115 - CENTRO - JUIZ DE FORA
avec.projetos@gmail.com

IGOR DE FREITAS BARLETTA (32) 9.9138-6892
VICTOR DE FREITAS BARLETTA (32) 9.9138-6810
EDER DE SOUZA MARTINS (32) 9.98446-4622
CLEITON MATOS REIS (32) 9.9986-6017

CREA: 246683D CAU: A120387-8

Câmara de Piau

PLANTA BAIXA - COZINHA
Rua Constança de Castro | 100 | PIAU | MG

CONTEÚDO

PLANTA BAIXA HUMANIZADA DA COZINHA E DO CORREDOR

PE 14

PROJETO EXECUTIVO REVISÃO: 01
NÚMERO PRANCHA DATA: 24|06|24

ARQUITETO RESPONSÁVEL


CLEITON REIS

DESENHISTA

LUANA BOTELHO

DIREITOS AUTORAIS RESERVADOS
A reprodução total ou parcial sem autorização prévia
sujeita o infrator às penalidades da lei 5194 de 24.12.66

QUADRO DE REVESTIMENTOS	
PISO	
01	Piso em porcelanato cimento acetinado retificado, 60x60cm ou superior (depósito, arquivos, sala de reunião, cozinha e corredor)
02	Piso vinílico ou porcelanato amadeirado (auditório)
03	Carpete azul escuro, piso vinílico ou porcelanato cimentício (auditório)
PAREDE	
01	Paredes internas com acabamento em pintura azul. (Auditório, cozinha, corredor e sala de reunião)
02	Paredes internas com acabamento em pintura cinza claro. (sala de reunião, cozinha e corredor)
03	Paredes internas com acabamento em pintura, com uma faixa de 0.95m do chão em azul e o restante em cinza claro (Cozinha e sala de reunião)
04	Parede em porcelanato cimento acetinado retificado, 60x60cm ou superior (Cozinha)
05	Parede em tijolinho aparente (Sala de reunião)
06	Paredes internas com acabamento em pintura branca. (Depósito e arquivos)
RODAPÉ	
01	Rodapé em Porcelanato do próprio piso, h=10cm, acabamento feito pela marmoraria. (depósito, arquivos, cozinha, sala de reunião e corredor)
02	Rodapé Preto em Poliestireno, h=10cm com acabamento Liso. (auditório)

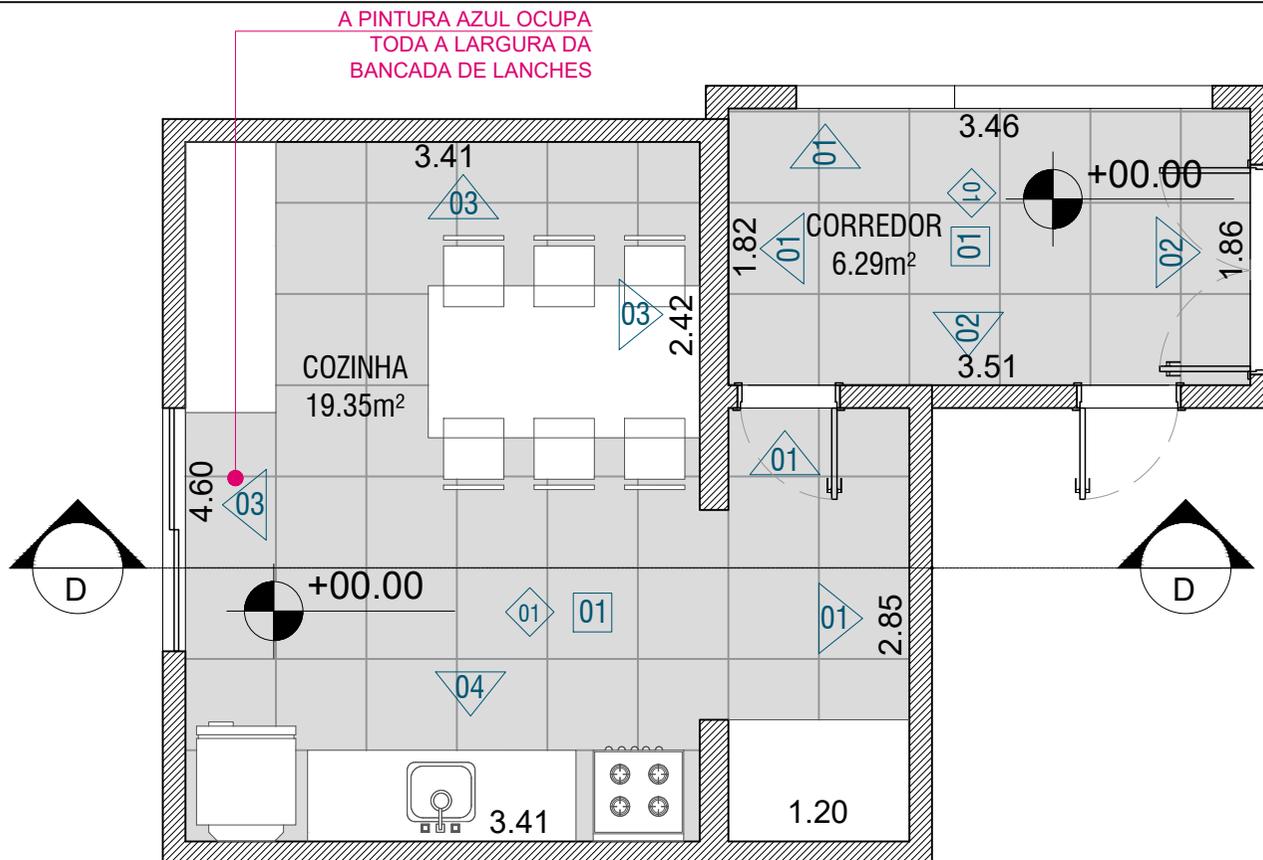

■ PLANTA BAIXA HUMANIZADA | COZINHA | CORREDOR
 escala 1:50
 **conferir medidas no local

AVEC

ENGENHARIA | ARQUITETURA

AVENIDA BARÃO DO RIO BRANCO Nº2.370 | 1.115 -
 CENTRO - JUIZ DE FORA
 aVEC.projetos@gmail.com

IGOR DE FREITAS BARLETTA (32) 9.9138-6892
 VICTOR DE FREITAS BARLETTA (32) 9.9138-6810
 ÉDER DE SOUZA MARTINS (32) 9.98446-4622
 CLEITON MATOS REIS (32) 9.9986-6017
CREA: 246683D **CAU:** A120387-8

Câmara de Piau

PLANTA BAIXA HUMANIZADA COZINHA | CORREDOR

Rua Constança de Castro | 100 | Piau | MG

CONTEÚDO

PLANTA BAIXA HUMANIZADA DA COZINHA E DO
 CORREDOR, COM QUADRO DE REVESTIMENTOS.

ARQUITETO RESPONSÁVEL
 CLEITON REIS

PE 15

PROJETO EXECUTIVO NÚMERO PRANCHA
REVISÃO: 01 **DATA:** 24|06|24

DESENHISTA
 LUANA BOTELHO

DIREITOS AUTORAIS RESERVADOS

A reprodução total ou parcial sem autorização prévia
 sujeita o infrator as penalidades da lei 5194 de 24.12.66

QUADRO DE ESQUADRIAS

JANELAS


tipo	dim.	peitoril	qtd.	tipo	folhas	material
J 01	2.12 x 1.90m	0.40m	01	correr	02	alumínio preto e vidro
	local		auditório			
J 02	1.97 x 1.90m	0.76m	01	correr	02	alumínio preto e vidro
	local		auditório			
J 03	1.64 x 1.90m	0.76m	01	correr	02	alumínio preto e vidro
	local		auditório			
J 04	1.28 x 1.28m	1.00m	01	correr	02	alumínio preto e vidro
	local		sala de reunião			
J 05	1.57 x 1.28m	1.00m	01	correr	02	alumínio preto e vidro
	local		sala de reunião			

QUADRO DE ESQUADRIAS

PORTAS

tipo	dim.	qtd.	tipo	folhas	material
P 01	1.36 x 2.13m	01	abrir	02	alumínio branco e vidro
	local		acesso ao auditório		
P 02	1.00x 2.10m	01	abrir	01	alumínio branco
	local		acesso ao depósito		
P 03	0.80 x 2.10m	01	abrir	01	alumínio branco
	local		acesso aos arquivos		
P 04	1.50 x 3.00m	01	correr	01	alumínio branco e vidro
	local		acesso a sala de reunião pelo pátio		
P 05	0.70 x 2.10m	01	abrir	01	madeira
	local		sala de reunião		
P 06	1.60 x 2.10m	01	correr	02	alumínio branco e vidro
	local		acesso a cozinha		

1) TODAS ESQUADRIAS (PORTAS E JANELAS) COMPOSTAS DE VIDROS, SERÃO USADOS DO TIPO INCOLOR.

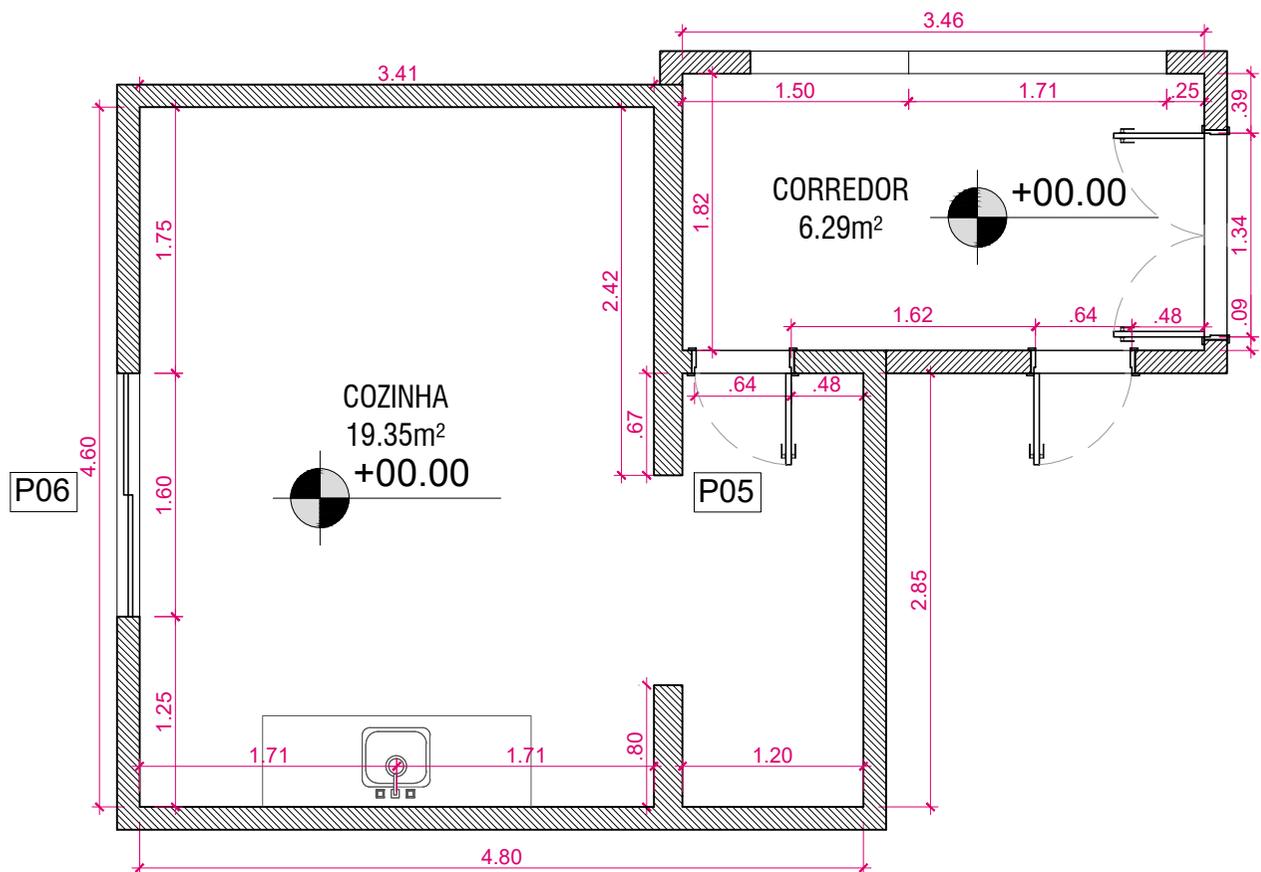

PLANTA BAIXA COTADA | COZINHA | CORREDOR

escala 1:50

**conferir medidas no local

AVEC

ENGENHARIA | ARQUITETURA

AVENIDA BARÃO DO RIO BRANCO Nº2.370 | 1.115 -
CENTRO - JUIZ DE FORA
avec.projetos@gmail.com

IGOR DE FREITAS BARLETTA (32) 9.9138-6892
VICTOR DE FREITAS BARLETTA (32) 9.9138-6810
ÉDER DE SOUZA MARTINS (32) 9.98446-4622
CLEITON MATOS REIS (32) 9.9986-6017
CREA: 246683D CAU: A120387-8

Câmara de Piau

PLANTA BAIXA COTADA COZINHA | CORREDOR

Rua Constança de Castro | 100 | Piau | MG

CONTEÚDO

PLANTA BAIXA COTADA DA COZINHA E DO CORREDOR,
COM QUADRO DE ESQUADRIAS.

PE 16

PROJETO EXECUTIVO NÚMERO PRANCHA

REVISÃO: 01 DATA: 24|06|24

ARQUITETO RESPONSÁVEL



CLEITON REIS

DESENHISTA

LUANA BOTELHO

DIREITOS AUTORAIS RESERVADOS

A reprodução total ou parcial sem autorização prévia
sujeita o infrator às penalidades da lei 5194 de 24.12.66

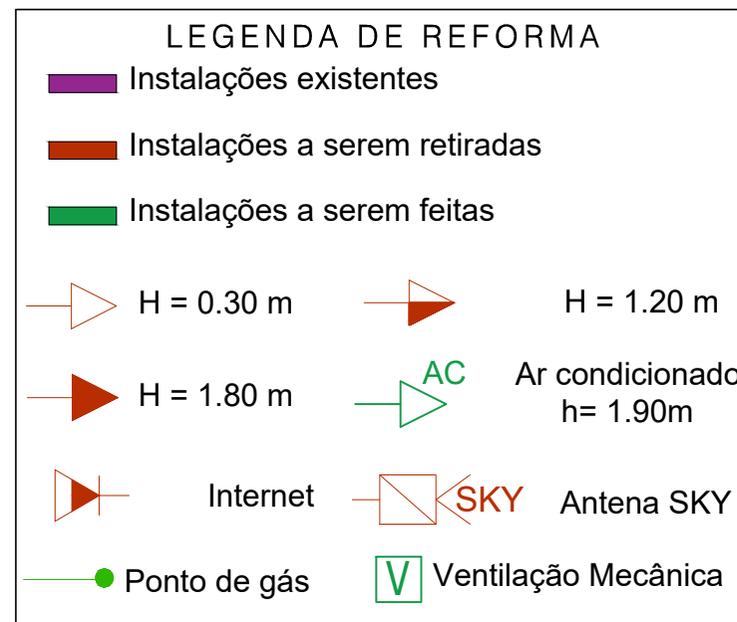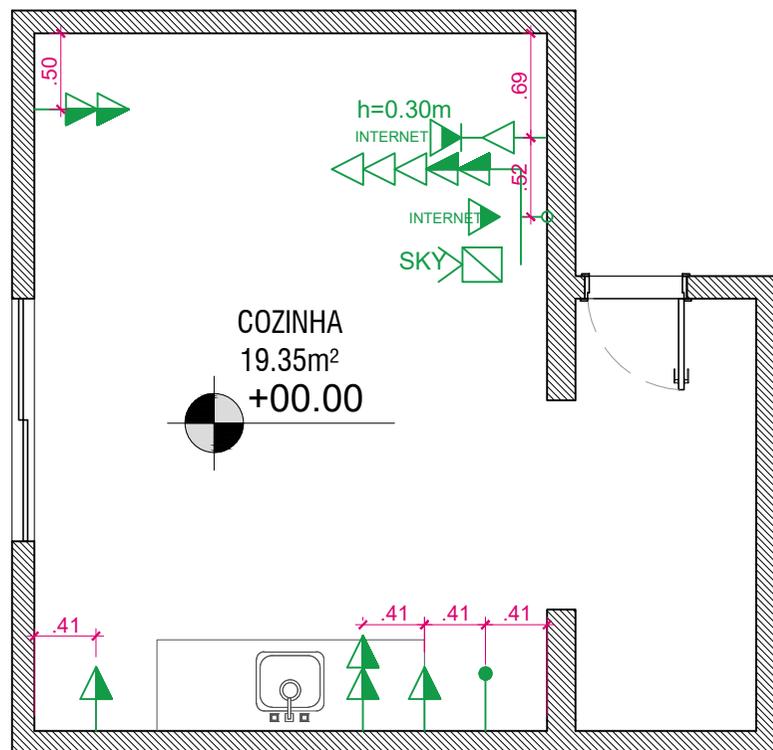


■ **PLANTA BAIXA ELÉTRICA | COZINHA**
 escala 1:50
 **conferir medidas no local

AVEC
ENGENHARIA | ARQUITETURA
 AVENIDA BARÃO DO RIO BRANCO Nº2.370 | 1.115 -
 CENTRO - JUIZ DE FORA
 aVEC.projetos@gmail.com

IGOR DE FREITAS BARLETTA (32) 9.9138-6892
 VICTOR DE FREITAS BARLETTA (32) 9.9138-6810
 ÉDER DE SOUZA MARTINS (32) 9.98446-4622
 CLEITON MATOS REIS (32) 9.9986-6017
CREA: 246683D **CAU:** A120387-8

Câmara de Piau
 PLANTA BAIXA ELÉTRICA COZINHA
 Rua Constança de Castro | 100 | Piau | MG

<p>CONTEÚDO</p> <p>PLANTA BAIXA ELÉTRICA DA COZINHA, COM LEGENDA DE REFORMA.</p>	<p>PE 17</p> <p>PROJETO EXECUTIVO NÚMERO PRANCHA</p> <p>REVISÃO: 01 DATA: 24 06 24</p>
<p>ARQUITETO RESPONSÁVEL</p> <p>CLEITON REIS</p>	<p>DESENHISTA</p> <p>LUANA BOTELHO</p>
<p>DIREITOS AUTORAIS RESERVADOS A reprodução total ou parcial sem autorização prévia sujeita o infrator às penalidades da lei 5194 de 24.12.66</p>	

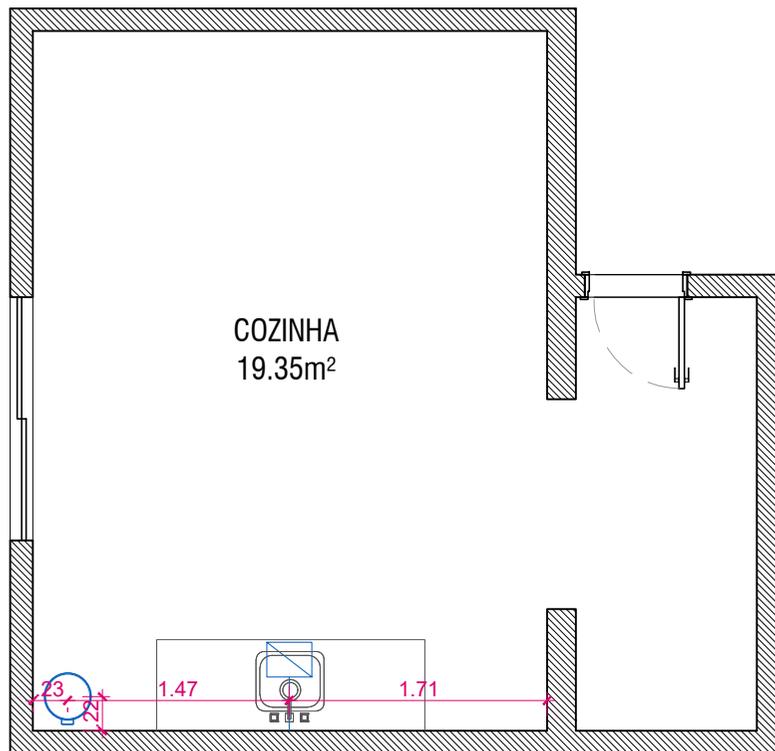

COZINHA
19.35m²


LEGENDA DE REFORMA

- Instalações hidráulicas existentes
- Instalações hidráulicas a serem retiradas
- Instalações hidráulicas a serem feitas
- Ponto de água
- X Tanque
- / Pia/Torneira
- O Dreno ar cond.
- O Ralo Seco
- O Filtro

PLANTA BAIXA HIDRÁULICA | COZINHA

escala 1:50

**conferir medidas no local

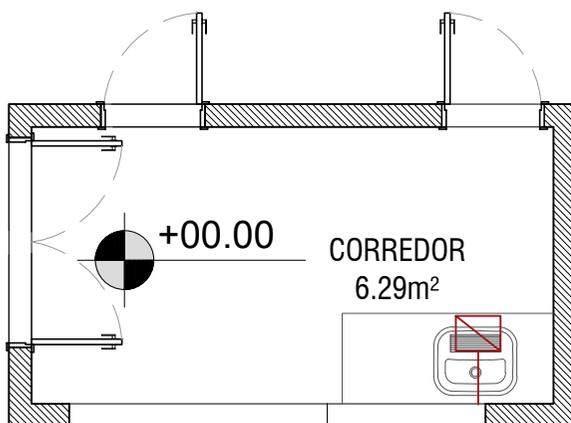

+00.00

CORREDOR
6.29m²

PLANTA BAIXA HIDRÁULICA | CORREDOR

escala 1:50

**conferir medidas no local

AVEC

ENGENHARIA | ARQUITETURA

AVENIDA BARÃO DO RIO BRANCO Nº2.370 | 1.115 -
CENTRO - JUIZ DE FORA
avec.projetos@gmail.com

IGOR DE FREITAS BARLETTA (32) 9.9138-6892
VICTOR DE FREITAS BARLETTA (32) 9.9138-6810
ÉDER DE SOUZA MARTINS (32) 9.98446-4622
CLEITON MATOS REIS (32) 9.9986-6017
CREA: 246683D CAU: A120387-8

Câmara de Piauí

PLANTA BAIXA HIDRÁULICA COZINHA E DO

CORREDOR. COM LEGENDA DE REFORMA.
Rua Constança de Castro | 100 | Piauí | MG

CONTEÚDO

PLANTA BAIXA HIDRÁULICA DA COZINHA E DO
CORREDOR. COM LEGENDA DE REFORMA.

PE 18

PROJETO EXECUTIVO NÚMERO PRANCHA

REVISÃO: 01 DATA: 24|06|24

ARQUITETO RESPONSÁVEL


CLEITON REIS

DESENHISTA

LUANA BOTELHO

DIREITOS AUTORAIS RESERVADOS


A reprodução total ou parcial sem autorização prévia
sujeita o infrator às penalidades da Lei 5194 de 24.12.66

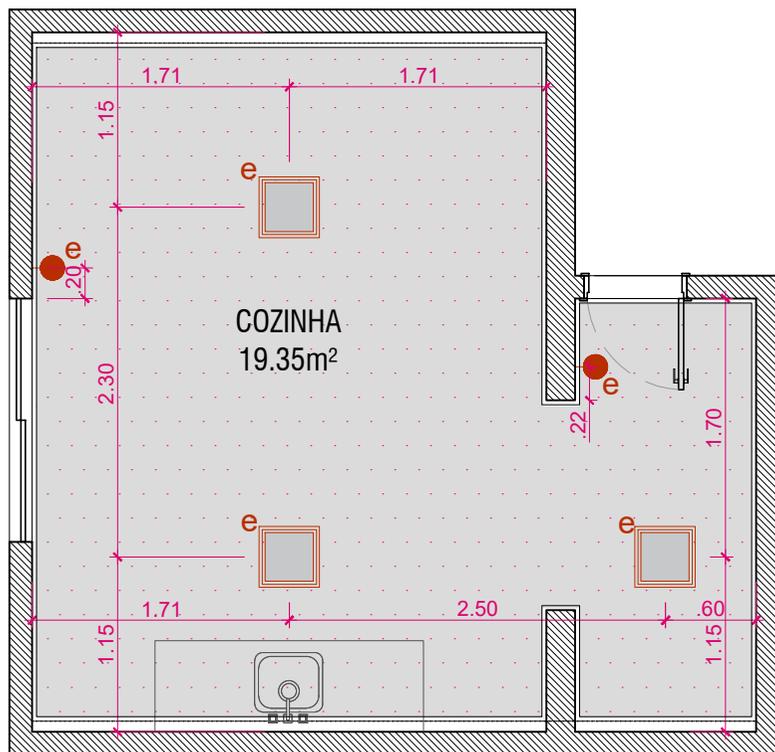

PLANTA BAIXA ILUMINAÇÃO | COZINHA

escala 1:50

**conferir medidas no local

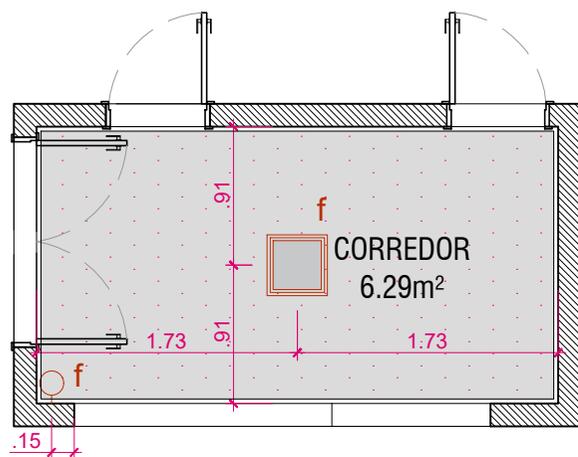

PLANTA BAIXA ILUMINAÇÃO | CORREDOR

escala 1:50

**conferir medidas no local

LEGENDA DE FORROS

FORRO EM GESSO BRANCO

h= 2.50m

QUANTITATIVO DE ILUMINAÇÃO

TIPO	QUANTIDADE
PLAFON DE EMBUTIR PRETO	09
PLAFON DE SOBREPOR PRETO	04
LED EM SPOT DE EMBUTIR PRETO	15
PENDENTE RETANGULAR DE LED (SALA DE REUNIÃO 100x5cm)	01

AVEC

ENGENHARIA | ARQUITETURA

AVENIDA BARÃO DO RIO BRANCO Nº2.370 | 1.115 -
CENTRO - JUIZ DE FORA
avec.projetos@gmail.com

IGOR DE FREITAS BARLETTA (32) 9.9138-6892
VICTOR DE FREITAS BARLETTA (32) 9.9138-6810
ÉDER DE SOUZA MARTINS (32) 9.98446-4622
CLEITON MATOS REIS (32) 9.9986-6017
CREA: 246683D CAU: A120387-8

Câmara de Piau

PLANTA BAIXA ILUMINAÇÃO COZINHA | CORREDOR

Rua Constança de Castro | 100 | Piau | MG

CONTEÚDO

PLANTA BAIXA DE ILUMINAÇÃO DA COZINHA E DO
CORREDOR, COM LEGENDA DE FORRO E
QUANTITATIVO DE ILUMINAÇÃO.

PE 19

PROJETO EXECUTIVO NÚMERO PRANCHA

REVISÃO: 01 DATA: 24|06|24

ARQUITETO RESPONSÁVEL

CLEITON REIS

DESENHISTA

LUANA BOTELHO

DIREITOS AUTORAIS RESERVADOS

A reprodução total ou parcial sem autorização prévia
sujeita o infrator às penalidades da lei 5194 de 24.12.66



Proposta para uma cozinha



Estado atual da sala de arquivos

AVEC

ENGENHARIA | ARQUITETURA

AVENIDA BARÃO DO RIO BRANCO Nº2.370 | 1.115 - CENTRO - JUIZ DE FORA

avec.projetos@gmail.com

IGOR DE FREITAS BARLETTA (32) 9.9138-6892
 VÍCTOR DE FREITAS BARLETTA (32) 9.9138-6810
 EDER DE SOUZA MARTINS (32) 9.98446-4622
 CLEITON MATOS REIS (32) 9.9986-6017

CREA: 246683D CAU: A120387-8

Câmara de Piau

PROPOSTA DE PROJETO - COZINHA

Rua Constança de Castro | 100 | PIAU | MG

CONTEÚDO

PROPOSTA DE PROJETO PARA A COZINHA

PE 20

PROJETO EXECUTIVO
 REVISÃO: 01

NÚMERO PRANCHA
 DATA: 24|06|24

ARQUITETO RESPONSÁVEL

CLEITON REIS

DESENHISTA

LUANA BOTELHO

DIREITOS AUTORAIS RESERVADOS
 A reprodução total ou parcial sem autorização prévia
 sujeita o infrator às penalidades da lei 5194 de 24.12.66



Proposta para a cozinha.



ENGENHARIA | ARQUITETURA

AVENIDA BARÃO DO RIO BRANCO Nº2.370 | 1.115 - CENTRO - JUIZ DE FORA

avec.projetos@gmail.com

IGOR DE FREITAS BARLETTA (32) 9.9138-6892
 VÍCTOR DE FREITAS BARLETTA (32) 9.9138-6810
 EDER DE SOUZA MARTINS (32) 9.98446-4622
 CLEITON MATOS REIS (32) 9.9986-6017

CREA: 246683D CAU: A120387-8

Câmara de Piau

PROPOSTA DE PROJETO - COZINHA

Rua Constança de Castro | 100 | PIAU | MG

CONTÉUDO

PROPOSTA DE PROJETO PARA A COZINHA

PE 21

PROJETO EXECUTIVO
 REVISÃO: 01

NÚMERO PRANCHA
 DATA: 24|06|24


ARQUITETO RESPONSÁVEL

CLEITON REIS

DESENHISTA

LUANA BOTELHO

DIREITOS AUTORAIS RESERVADOS
 A reprodução total ou parcial sem autorização prévia
 sujeita o infrator às penalidades da lei 5194 de 24.12.66

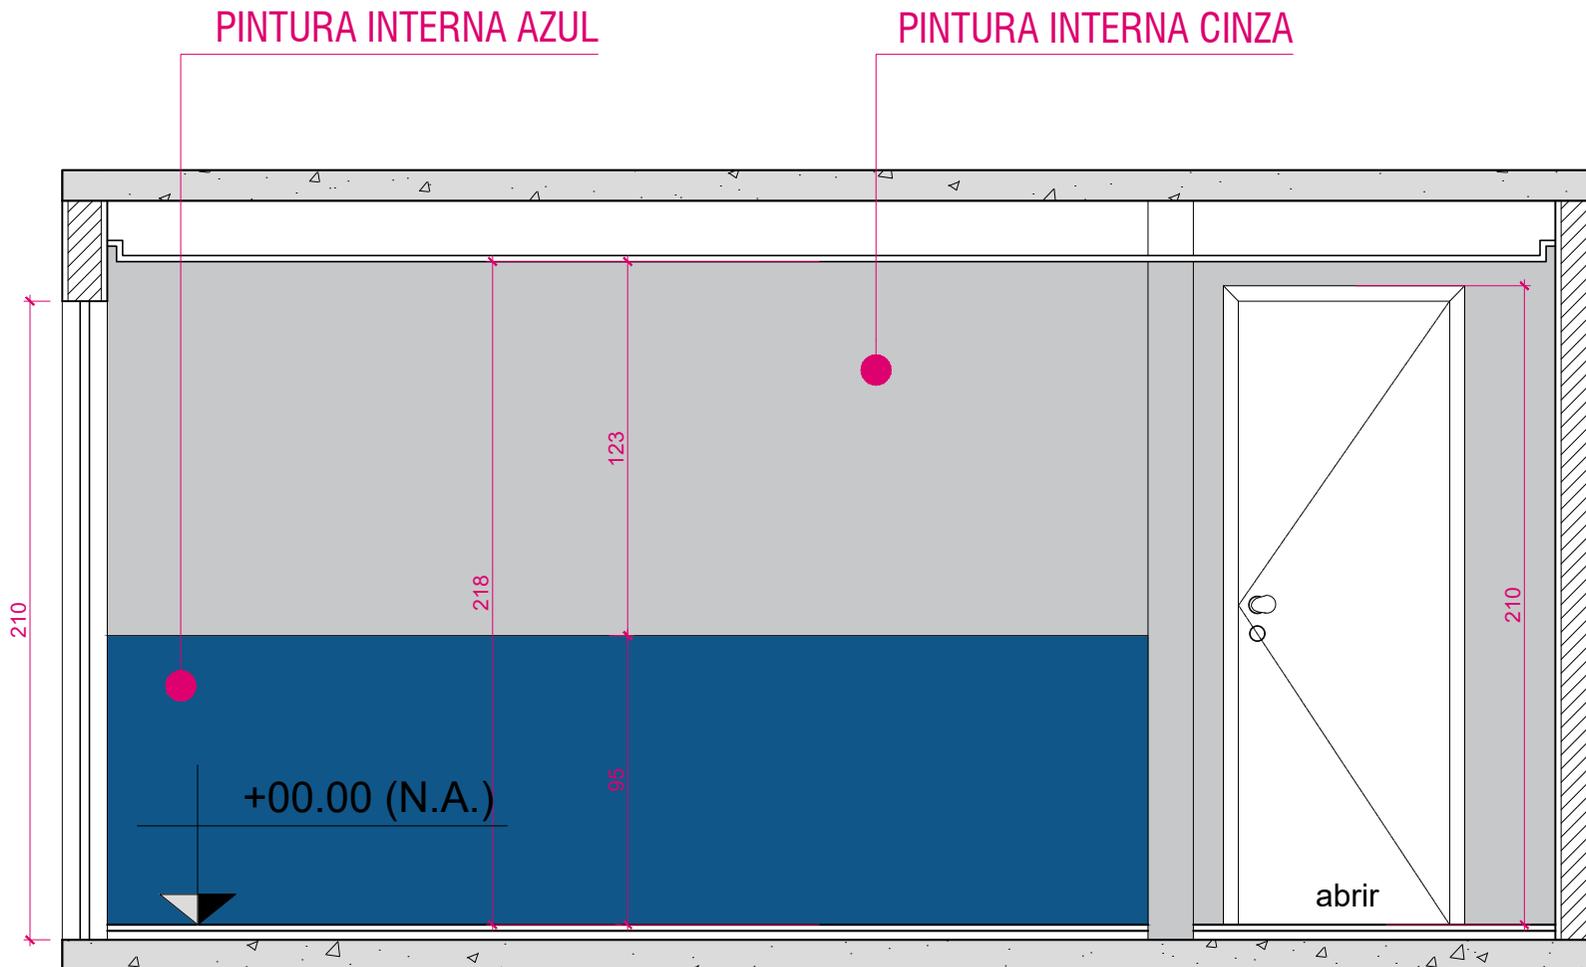

■ **CORTE DD | COZINHA**
 escala 1:50
 **conferir medidas no local

AVEC

ENGENHARIA | ARQUITETURA

AVENIDA BARÃO DO RIO BRANCO Nº2.370 | 1.115 -
 CENTRO - JUIZ DE FORA
 avec.projetos@gmail.com

IGOR DE FREITAS BARLETTA (32) 9.9138-6892
 VICTOR DE FREITAS BARLETTA (32) 9.9138-6810
 ÉDER DE SOUZA MARTINS (32) 9.98446-4622
 CLEITON MATOS REIS (32) 9.9986-6017
CREA: 246683D **CAU:** A120387-8

Câmara de Piau

CORTE DD COZINHA | CORREDOR

Rua Constança de Castro | 100 | Piau | MG



CONTEÚDO
 CORTE DD DA COZINHA.

ARQUITETO RESPONSÁVEL
 CLEITON REIS

PE 22
 PROJETO EXECUTIVO NÚMERO PRANCHA
REVISÃO: 01 **DATA:** 24|06|24

DESENHISTA
 LUANA BOTELHO

DIREITOS AUTORAIS RESERVADOS
 A reprodução total ou parcial sem autorização prévia
 sujeita o infrator às penalidades da lei 5194 de 24.12.66

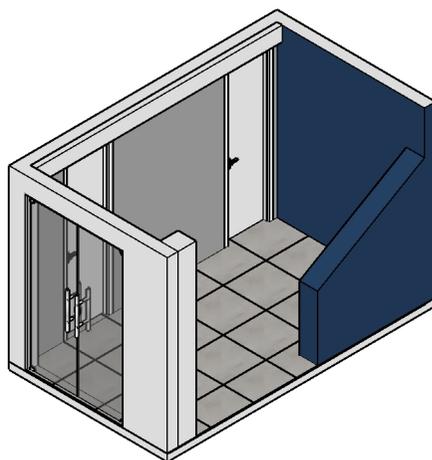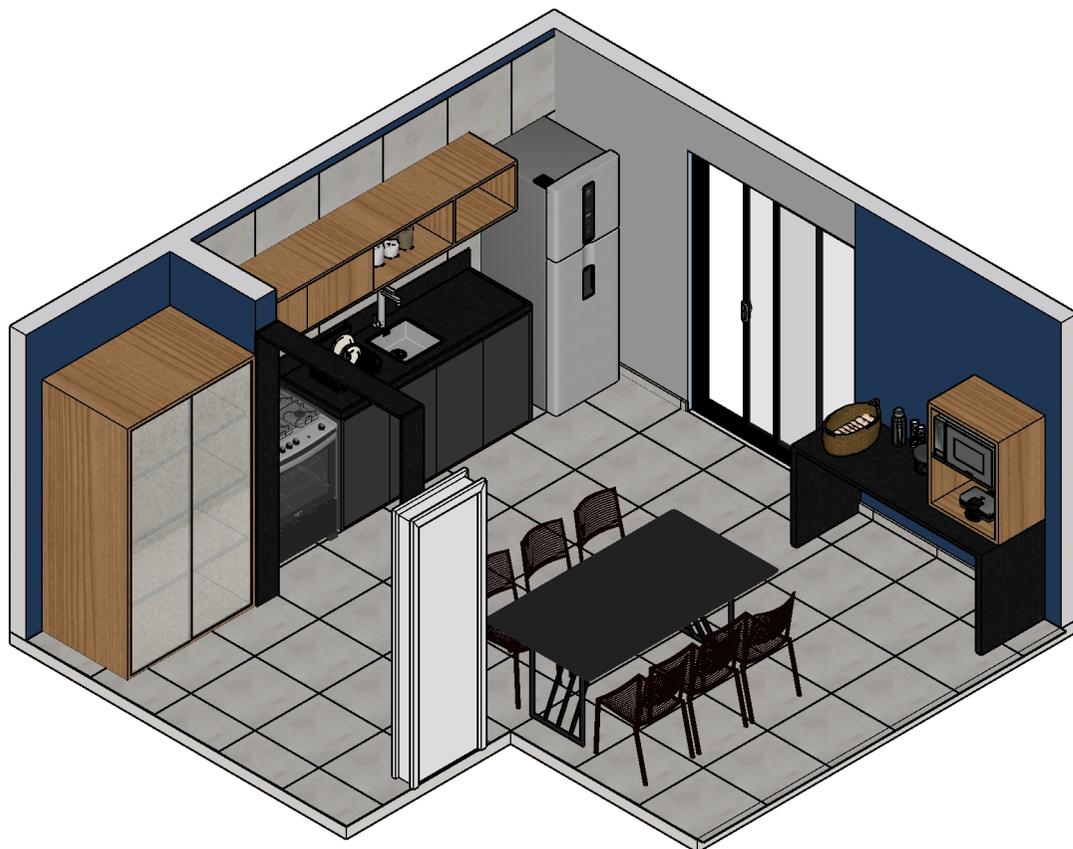

VISTAS ISOMÉTRICAS

AVEC

ENGENHARIA | ARQUITETURA

AVENIDA BARÃO DO RIO BRANCO Nº2.370 | 1.115 - CENTRO - JUIZ DE FORA

avec.projetos@gmail.com

IGOR DE FREITAS BARLETTA (32) 9.9138-6892
 VÍCTOR DE FREITAS BARLETTA (32) 9.9138-6810
 EDER DE SOUZA MARTINS (32) 9.98446-4622
 CLEITON MATOS REIS (32) 9.9986-6017

CREA: 246683D CAU: A120387-8

Câmara de Piau

ISOMÉTRICO- COZINHA

Rua Constança de Castro | 100 | PIAU | MG

CONTEÚDO

VISTAS ISOMÉTRICAS DA COZINHA E DO CORREDOR

PE 23

PROJETO EXECUTIVO
 REVISÃO: 01

NÚMERO PRANCHA
 DATA: 24|06|24


ARQUITETO RESPONSÁVEL

CLEITON REIS

DESENHISTA

LUANA BOTELHO

DIREITOS AUTORAIS RESERVADOS
 A reprodução total ou parcial sem autorização prévia
 sujeita o infrator às penalidades da lei 5194 de 24.12.66

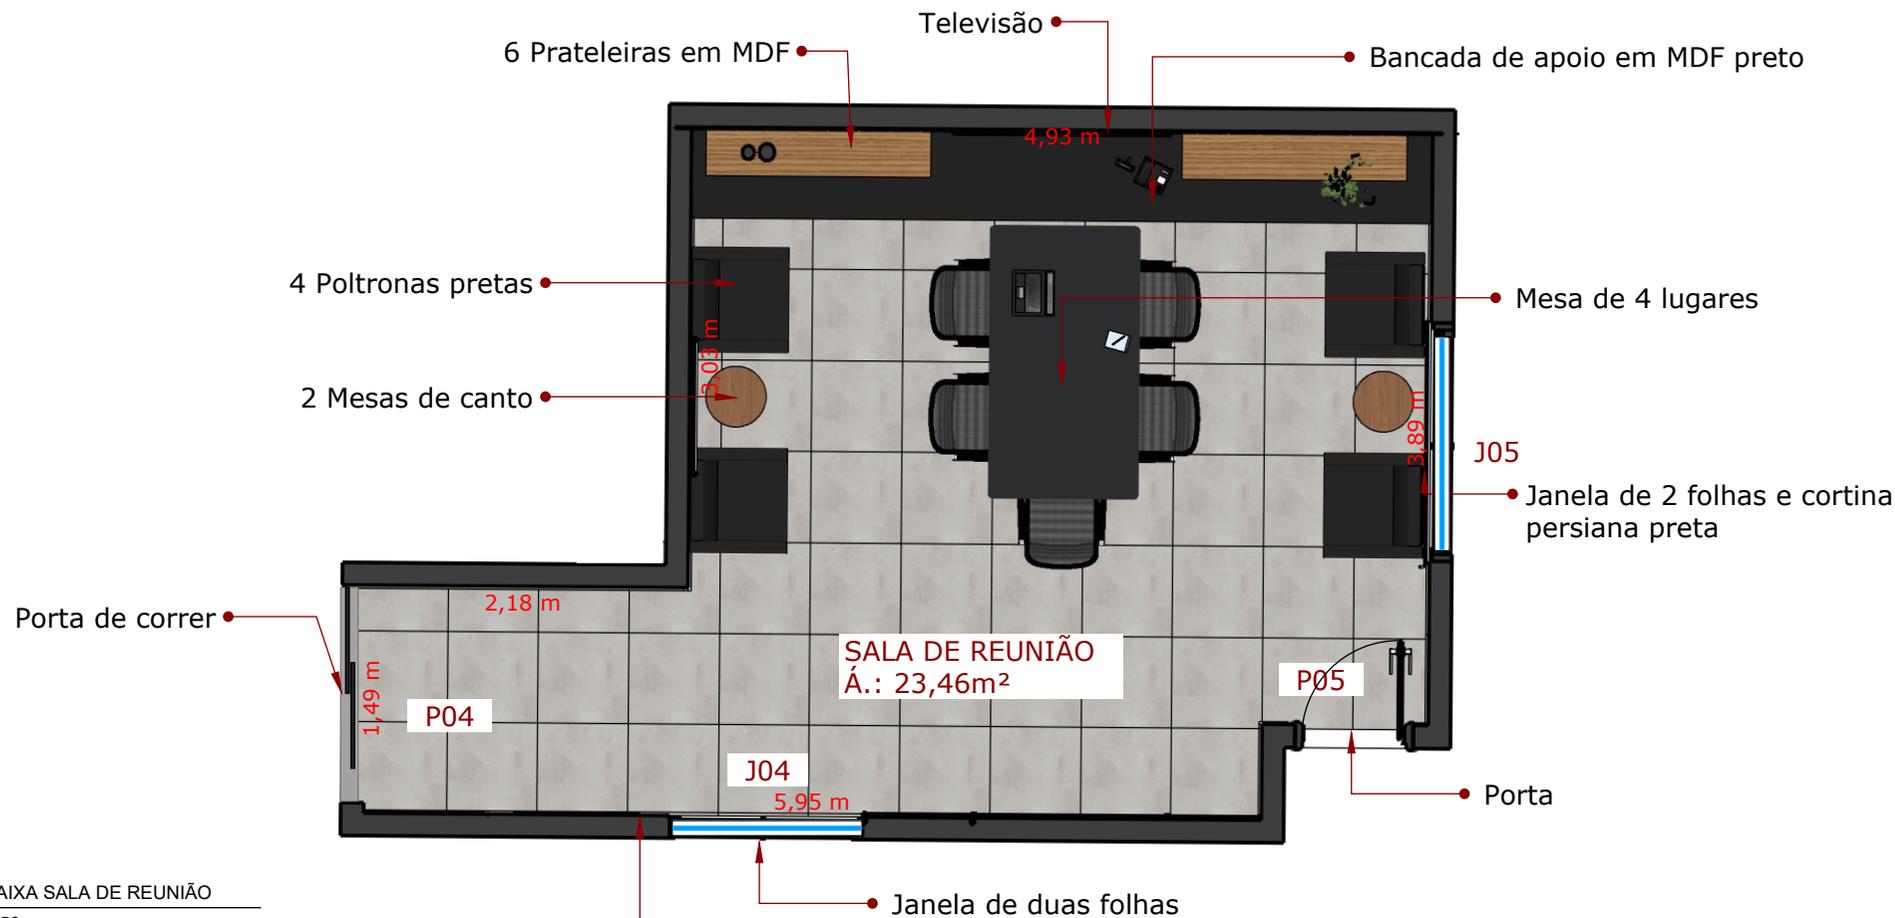

PLANTA BAIXA SALA DE REUNIÃO
ESCALA 1/50
** conferir medidas no local

- 04  Porcelanato 60x60 cinza
- 05  MDF Amadeirado
- 06  MDF preto

AVEC

ENGENHARIA | ARQUITETURA

AVENIDA BARÃO DO RIO BRANCO Nº2.370 | 1.115 - CENTRO - JUIZ DE FORA
avec.projetos@gmail.com

IGOR DE FREITAS BARLETTA (32) 9.9138-6892
VICTOR DE FREITAS BARLETTA (32) 9.9138-6810
EDER DE SOUZA MARTINS (32) 9.98446-4622
CLEITON MATOS REIS (32) 9.9986-6017

CREA: 246683D CAU: A120387-8

Câmara de Piau
PLANTA BAIXA - SALA DE REUNIÃO
Rua Constança de Castro | 100 | PIAU | MG

<p style="text-align: center; font-size: small;">CONTÉUDO</p> <p style="text-align: center;">PLANTA BAIXA HUMANIZADA DA SALA DE REUNIÃO</p>	<p style="font-size: 2em; font-weight: bold;">PE 24</p> <p style="font-size: x-small;">PROJETO EXECUTIVO NÚMERO PRANCHA REVISÃO: 01 DATA: 24 06 24</p>
<p style="text-align: center; font-size: x-small;">ARQUITETO RESPONSÁVEL</p> <p style="text-align: center; font-size: x-small;">CLEITON REIS</p>	<p style="text-align: center; font-size: x-small;">DESENHISTA</p> <p style="text-align: center; font-size: x-small;">LUANA BOTELHO</p>
<p style="font-size: x-small;">DIREITOS AUTORAIS RESERVADOS A reprodução total ou parcial sem autorização prévia sujeita o infrator às penalidades da lei 5194 de 24.12.66</p>	

QUADRO DE REVESTIMENTOS

PISO


01	Piso em porcelanato cimento acetinado retificado, 60x60cm ou superior (depósito, arquivos, sala de reunião, cozinha e corredor)
02	Piso vinílico ou porcelanato amadeirado (auditório)
03	Carpete azul escuro, piso vinílico ou porcelanato cimentício (auditório)

PAREDE

01	Paredes internas com acabamento em pintura azul. (Auditório, cozinha, corredor e sala de reunião)
02	Paredes internas com acabamento em pintura cinza claro. (sala de reunião, cozinha e corredor)
03	Paredes internas com acabamento em pintura, com uma faixa de 0.95m do chão em azul e o restante em cinza claro (Cozinha e sala de reunião)
04	Parede em porcelanato cimento acetinado retificado, 60x60cm ou superior (Cozinha)
05	Parede em tijolinho aparente (Sala de reunião)
06	Paredes internas com acabamento em pintura branca. (Depósito e arquivos)

RODAPÉ

01	Rodapé em Porcelanato do próprio piso, h=10cm, acabamento feito pela marmoraria. (depósito, arquivos, cozinha, sala de reunião e corredor)
02	Rodapé Preto em Poliestireno, h=10cm com acabamento Liso. (auditório)

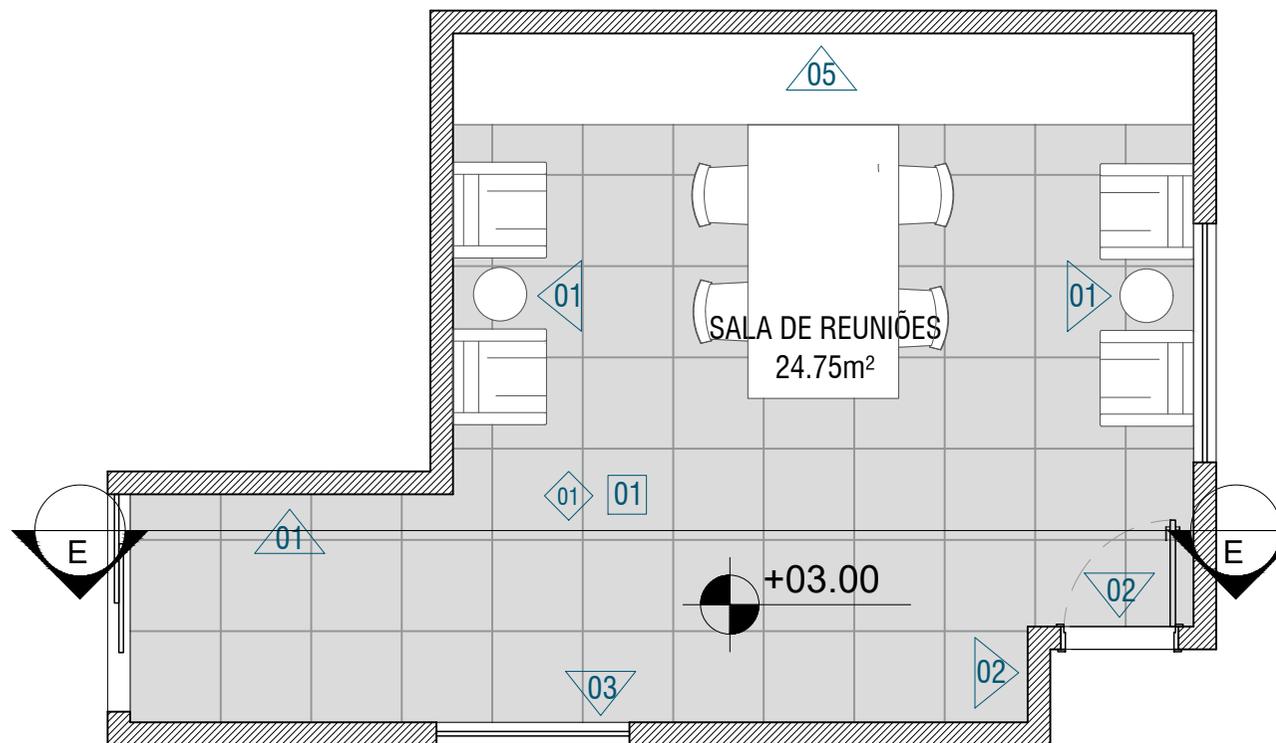

PLANTA BAIXA HUMANIZADA | SALA DE REUNIÃO

escala 1:50

**conferir medidas no local

AVEC

ENGENHARIA | ARQUITETURA

AVENIDA BARÃO DO RIO BRANCO Nº2.370 | 1.115 -
CENTRO - JUIZ DE FORA
avec.projetos@gmail.com

IGOR DE FREITAS BARLETTA (32) 9.9138-6892
VICTOR DE FREITAS BARLETTA (32) 9.9138-6810
ÉDER DE SOUZA MARTINS (32) 9.98446-4622
CLEITON MATOS REIS (32) 9.9986-6017
CREA: 246683D **CAU:** A120387-8

Câmara de Piau

PLANTA BAIXA HUMANIZADA SALA DE REUNIÃO

Rua Constança de Castro | 100 | Piau | MG

CONTEÚDO

PLANTA BAIXA HUMANIZADA DA SALA DE REUNIÃO,
COM QUADRO DE ESQUADRIAS

ARQUITETO RESPONSÁVEL
CLEITON REIS

PE 25

PROJETO EXECUTIVO NÚMERO PRANCHA
REVISÃO: 01 **DATA:** 24|06|24

DESENHISTA
LUANA BOTELHO

DIREITOS AUTORAIS RESERVADOS

A reprodução total ou parcial sem autorização prévia
sujeita o infrator as penalidades da lei 5194 de 24.12.66

QUADRO DE ESQUADRIAS

JANELAS


tipo	dim.	peitoril	qtd.	tipo	folhas	material
J 01	2.12 x 1.90m	0.40m	01	correr	02	alumínio preto e vidro
	local			auditório		
J 02	1.97 x 1.90m	0.76m	01	correr	02	alumínio preto e vidro
	local			auditório		
J 03	1.64 x 1.90m	0.76m	01	correr	02	alumínio preto e vidro
	local			auditório		
J 04	1.28 x 1.28m	1.00m	01	correr	02	alumínio preto e vidro
	local			sala de reunião		
J 05	1.57 x 1.28m	1.00m	01	correr	02	alumínio preto e vidro
	local			sala de reunião		

QUADRO DE ESQUADRIAS

PORTAS

tipo	dim.	qtd.	tipo	folhas	material
P 01	1.36 x 2.13m	01	abrir	02	alumínio branco e vidro
	local			acesso ao auditório	
P 02	1.00 x 2.10m	01	abrir	01	alumínio branco
	local			acesso ao depósito	
P 03	0.80 x 2.10m	01	abrir	01	alumínio branco
	local			acesso aos arquivos	
P 04	1.50 x 3.00m	01	correr	01	alumínio branco e vidro
	local			acesso a sala de reunião pelo pátio	
P 05	0.70 x 2.10m	01	abrir	01	madeira
	local			sala de reunião	
P 06	1.60 x 2.10m	01	correr	02	alumínio branco e vidro
	local			acesso a cozinha	

1) TODAS ESQUADRIAS (PORTAS E JANELAS) COMPOSTAS DE VIDROS, SERÃO USADOS DO TIPO INCOLOR.

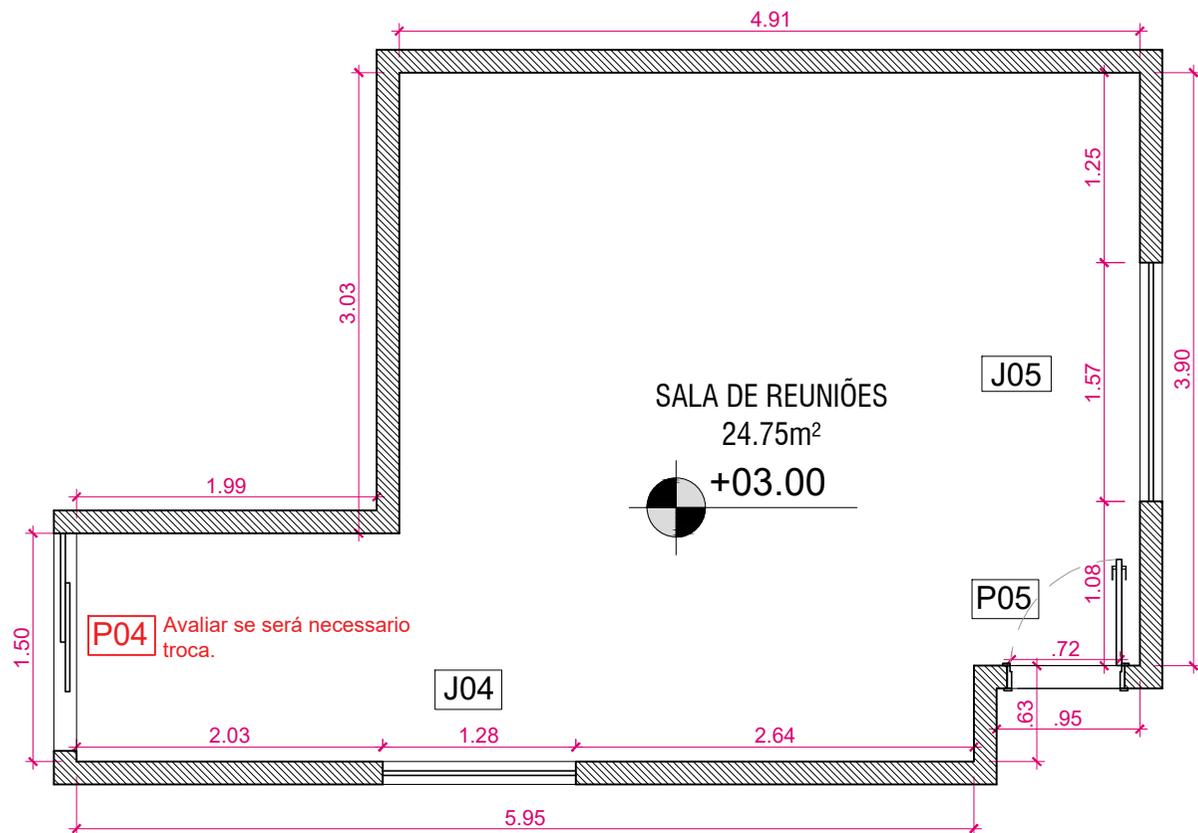

PLANTA BAIXA COTADA | SALA DE REUNIÃO

escala 1:50

**conferir medidas no local

AVEC

ENGENHARIA | ARQUITETURA

AVENIDA BARÃO DO RIO BRANCO Nº2.370 | 1.115 -
CENTRO - JUIZ DE FORA
avec.projetos@gmail.com

IGOR DE FREITAS BARLETTA (32) 9.9138-6892
VICTOR DE FREITAS BARLETTA (32) 9.9138-6810
ÉDER DE SOUZA MARTINS (32) 9.98446-4622
CLEITON MATOS REIS (32) 9.9986-6017
CREA: 246683D CAU: A120387-8

Câmara de Piau

PLANTA BAIXA COTADA SALA DE REUNIÃO

Rua Constança de Castro | 100 | Piau | MG

CONTEÚDO

PLANTA BAIXA COTADA DA SALA DE REUNIÃO, COM QUADRO DE ESQUADRIAS.

PE 26

PROJETO EXECUTIVO NÚMERO PRANCHA

REVISÃO: 01 DATA: 24|06|24

ARQUITETO RESPONSÁVEL



CLEITON REIS

DESENHISTA

LUANA BOTELHO

DIREITOS AUTORAIS RESERVADOS

A reprodução total ou parcial sem autorização prévia sujeita o infrator às penalidades da lei 5194 de 24.12.66

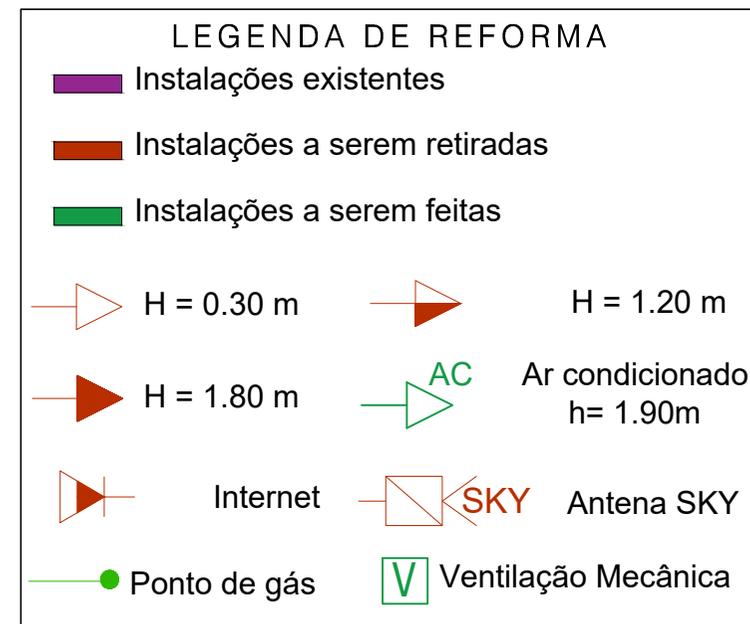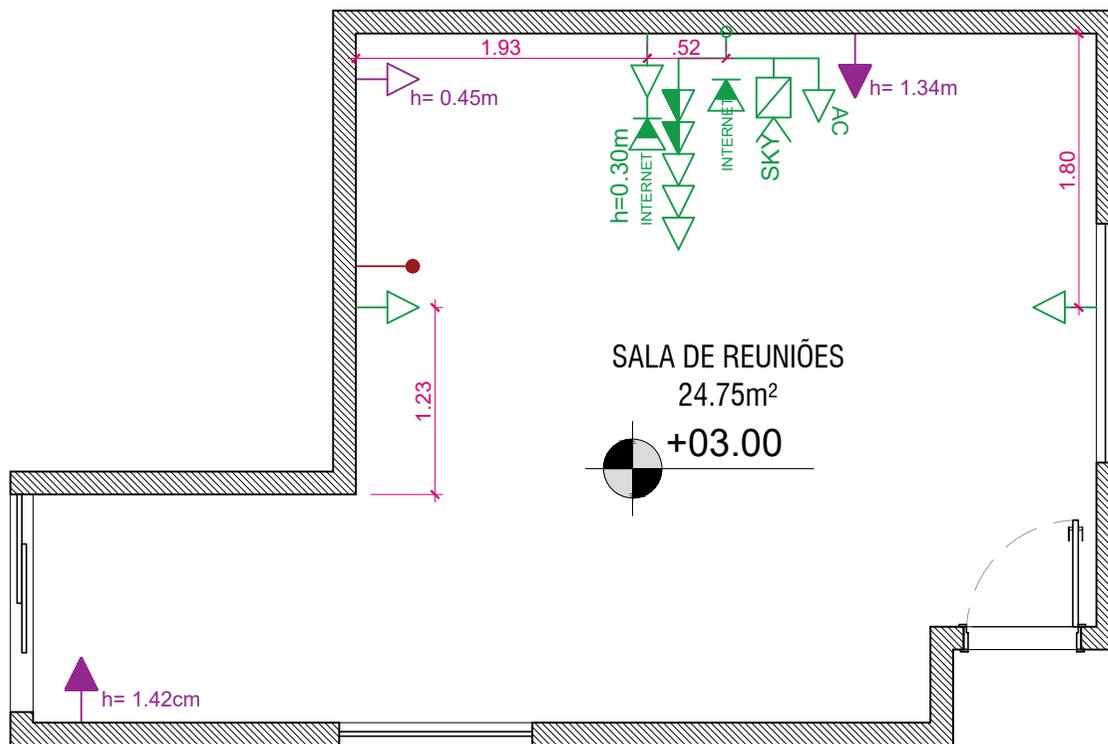

PLANTA BAIXA ELÉTRICA | SALA DE REUNIÃO

escala 1:50

**conferir medidas no local

AVEC

ENGENHARIA | ARQUITETURA

AVENIDA BARÃO DO RIO BRANCO Nº2.370 | 1.115 -
CENTRO - JUIZ DE FORA
avec.projetos@gmail.com

IGOR DE FREITAS BARLETTA (32) 9.9138-6892
VICTOR DE FREITAS BARLETTA (32) 9.9138-6810
ÉDER DE SOUZA MARTINS (32) 9.98446-4622
CLEITON MATOS REIS (32) 9.9986-6017
CREA: 246683D **CAU:** A120387-8

Câmara de Piau

PLANTA BAIXA ELÉTRICA SALA DE REUNIÃO

Rua Constança de Castro | 100 | Piau | MG

CONTEÚDO

PLANTA BAIXA ELÉTRICA DA SALA DE REUNIÃO, COM
LEGENDA DE REFORMA.

PE 27

PROJETO EXECUTIVO NÚMERO PRANCHA

REVISÃO: 01 **DATA:** 24|06|24

ARQUITETO RESPONSÁVEL


CLEITON REIS

DESENHISTA

LUANA BOTELHO

DIREITOS AUTORAIS RESERVADOS

A reprodução total ou parcial sem autorização prévia
sujeita o infrator às penalidades da lei 5194 de 24.12.66

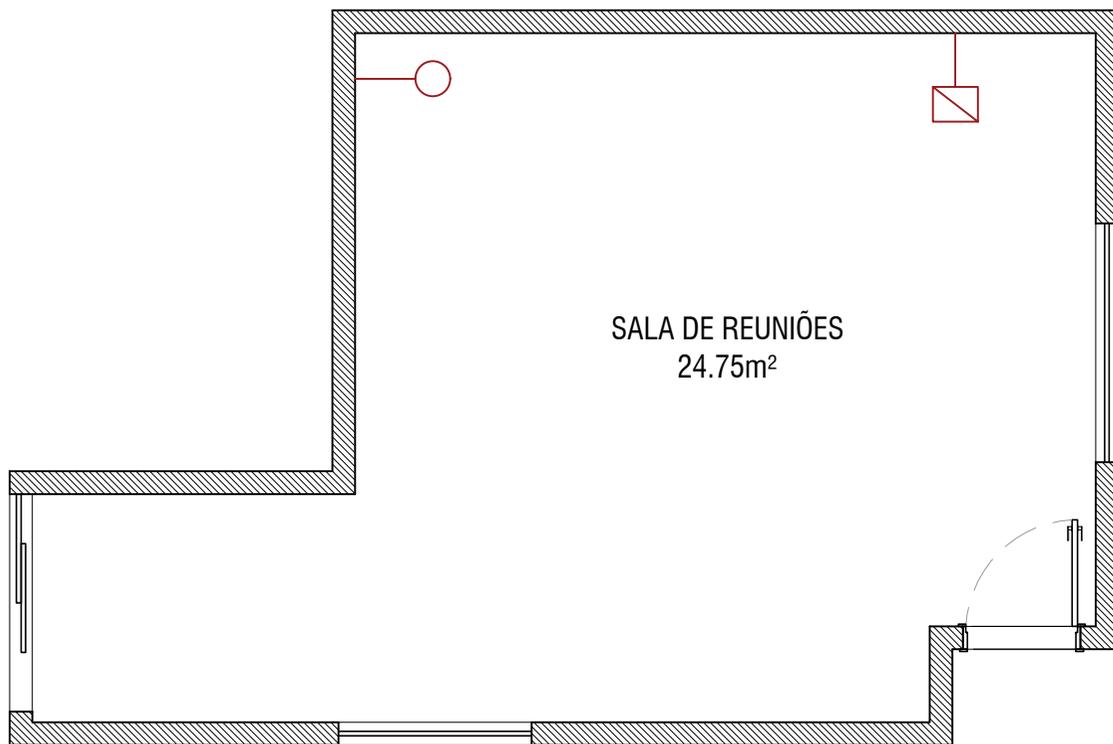

LEGENDA DE REFORMA

- Instalações hidráulicas existentes
- Instalações hidráulicas a serem retiradas
- Instalações hidráulicas a serem feitas
- Ponto de água
- Pia/Torneira
- Ralo Seco
- × Tanque
- Dreno ar cond.
- Filtro

PLANTA BAIXA HIDRÁULICA | SALA DE REUNIÃO

escala 1:50

**conferir medidas no local

AVEC

ENGENHARIA | ARQUITETURA

AVENIDA BARÃO DO RIO BRANCO Nº2.370 | 1.115 -
CENTRO - JUIZ DE FORA
avec.projetos@gmail.com

IGOR DE FREITAS BARLETTA (32) 9.9138-6892
VICTOR DE FREITAS BARLETTA (32) 9.9138-6810
ÉDER DE SOUZA MARTINS (32) 9.98446-4622
CLEITON MATOS REIS (32) 9.9986-6017

CREA: 246683D CAU: A120387-8

Câmara de Piau

PLANTA BAIXA HIDRÁULICA SALA DE REUNIÃO

Rua Constança de Castro | 100 | Piau | MG

CONTEÚDO

PLANTA BAIXA HIDRÁULICA DA SALA DE REUNIÃO,
COM LEGENDA DE REFORMA.

PE 28

PROJETO EXECUTIVO NÚMERO PRANCHA

REVISÃO: 01 DATA: 24|06|24

ARQUITETO RESPONSÁVEL

CLEITON REIS

DESENHISTA

LUANA BOTELHO

DIREITOS AUTORAIS RESERVADOS

A reprodução total ou parcial sem autorização prévia
sujeita o infrator às penalidades da Lei 5194 de 24.12.66



Proposta para uma sala de reuniões



Estado atual da cozinha

AVEC

ENGENHARIA | ARQUITETURA

AVENIDA BARÃO DO RIO BRANCO Nº2.370 | 1.115 - CENTRO - JUIZ DE FORA

avec.projetos@gmail.com

IGOR DE FREITAS BARLETTA (32) 9.9138-6892
 VICTOR DE FREITAS BARLETTA (32) 9.9138-6810
 EDER DE SOUZA MARTINS (32) 9.98446-4622
 CLEITON MATOS REIS (32) 9.9986-6017

CREA: 246683D CAU: A120387-8

Câmara de Piauí

PROPOSTA DE PROJETO - SALA DE REUNIÃO

Rua Constança de Castro | 100 | PIAUÍ | MG

CONTEÚDO

PROPOSTA DE PROJETO PARA A SALA DE REUNIÃO

PE 30

PROJETO EXECUTIVO
 REVISÃO: 01

NÚMERO PRANCHA
 DATA: 24|06|24

ARQUITETO RESPONSÁVEL

CLEITON REIS

DESENHISTA

LUANA BOTELHO

DIREITOS AUTORAIS RESERVADOS
 A reprodução total ou parcial sem autorização prévia
 sujeita o infrator às penalidades da lei 5194 de 24.12.66



Proposta para uma parede de exposição

AVEC

ENGENHARIA | ARQUITETURA

AVENIDA BARÃO DO RIO BRANCO Nº2.370 | 1.115 - CENTRO - JUIZ DE FORA

avec.projetos@gmail.com

IGOR DE FREITAS BARLETTA (32) 9.9138-6892
 VICTOR DE FREITAS BARLETTA (32) 9.9138-6810
 EDER DE SOUZA MARTINS (32) 9.98446-4622
 CLEITON MATOS REIS (32) 9.9986-6017

CREA: 246683D CAU: A120387-8

Câmara de Piau

PROPOSTA DE PROJETO - SALA DE REUNIÃO

Rua Constança de Castro | 100 | PIAU | MG

CONTEÚDO

PROPOSTA DE PROJETO PARA A SALA DE REUNIÃO

PE 31

PROJETO EXECUTIVO
 REVISÃO: 01

NÚMERO PRANCHA
 DATA: 24|06|24


ARQUITETO RESPONSÁVEL

CLEITON REIS

DESENHISTA

LUANA BOTELHO

DIREITOS AUTORAIS RESERVADOS
 A reprodução total ou parcial sem autorização prévia
 sujeita o infrator às penalidades da lei 5194 de 24.12.66

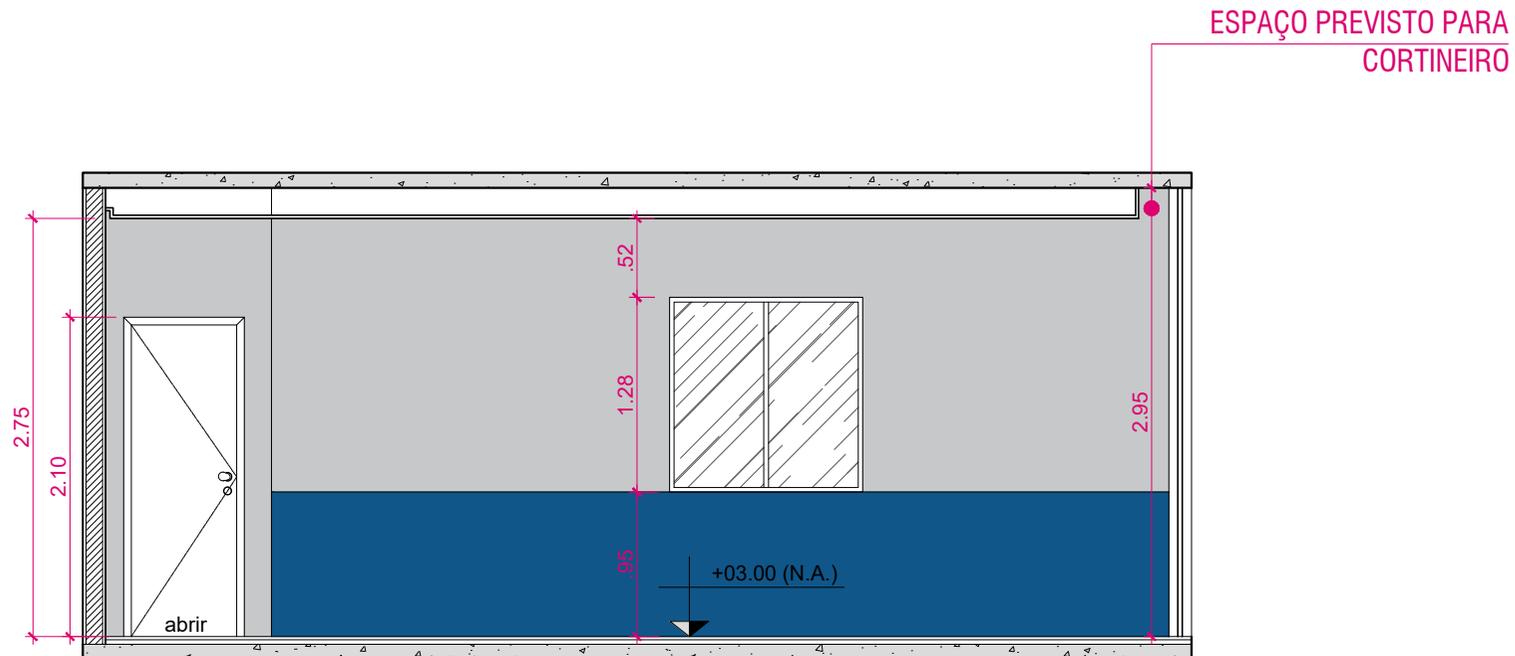

■ CORTE EE | SALA DE REUNIÃO
 escala 1:50
 **conferir medidas no local

AVEC
ENGENHARIA | ARQUITETURA

AVENIDA BARÃO DO RIO BRANCO Nº2.370 | 1.115 -
 CENTRO - JUIZ DE FORA
 avec.projetos@gmail.com

IGOR DE FREITAS BARLETTA (32) 9.9138-6892
 VICTOR DE FREITAS BARLETTA (32) 9.9138-6810
 ÉDER DE SOUZA MARTINS (32) 9.98446-4622
 CLEITON MATOS REIS (32) 9.9986-6017
CREA: 246683D **CAU:** A120387-8

Câmara de Piau
 CORTE EE SALA DE REUNIÃO
 Rua Constança de Castro | 100 | Piau | MG

CONTEÚDO CORTE EE DA SALA DE REUNIÃO.	PE 32 PROJETO EXECUTIVO NÚMERO PRANCHA REVISÃO: 01 DATA: 24 06 24
ARQUITETO RESPONSÁVEL CLEITON REIS	DESENHISTA LUANA BOTELHO
DIREITOS AUTORAIS RESERVADOS A reprodução total ou parcial sem autorização prévia sujeita o infrator às penalidades da lei 5194 de 24.12.66	



VISTAS ISOMÉTRICAS

AVEC

ENGENHARIA | ARQUITETURA

AVENIDA BARÃO DO RIO BRANCO Nº2.370 | 1.115 - CENTRO - JUIZ DE FORA

avec.projetos@gmail.com

IGOR DE FREITAS BARLETTA (32) 9.9138-6892
 VÍCTOR DE FREITAS BARLETTA (32) 9.9138-6810
 EDER DE SOUZA MARTINS (32) 9.98446-4622
 CLEITON MATOS REIS (32) 9.9986-6017

CREA: 246683D CAU: A120387-8

Câmara de Piau

ISOMÉTRICO- SALA DE REUNIÃO

Rua Constança de Castro | 100 | PIAU | MG

CONTEÚDO

VISTAS ISOMÉTRICAS DA SALA DE REUNIÃO

PE 33

PROJETO EXECUTIVO
 REVISÃO: 01

NÚMERO PRANCHA
 DATA: 24|06|24

ARQUITETO RESPONSÁVEL

CLEITON REIS

DESENHISTA

LUANA BOTELHO

DIREITOS AUTORAIS RESERVADOS
 A reprodução total ou parcial sem autorização prévia
 sujeita o infrator às penalidades da lei 5194 de 24.12.66